
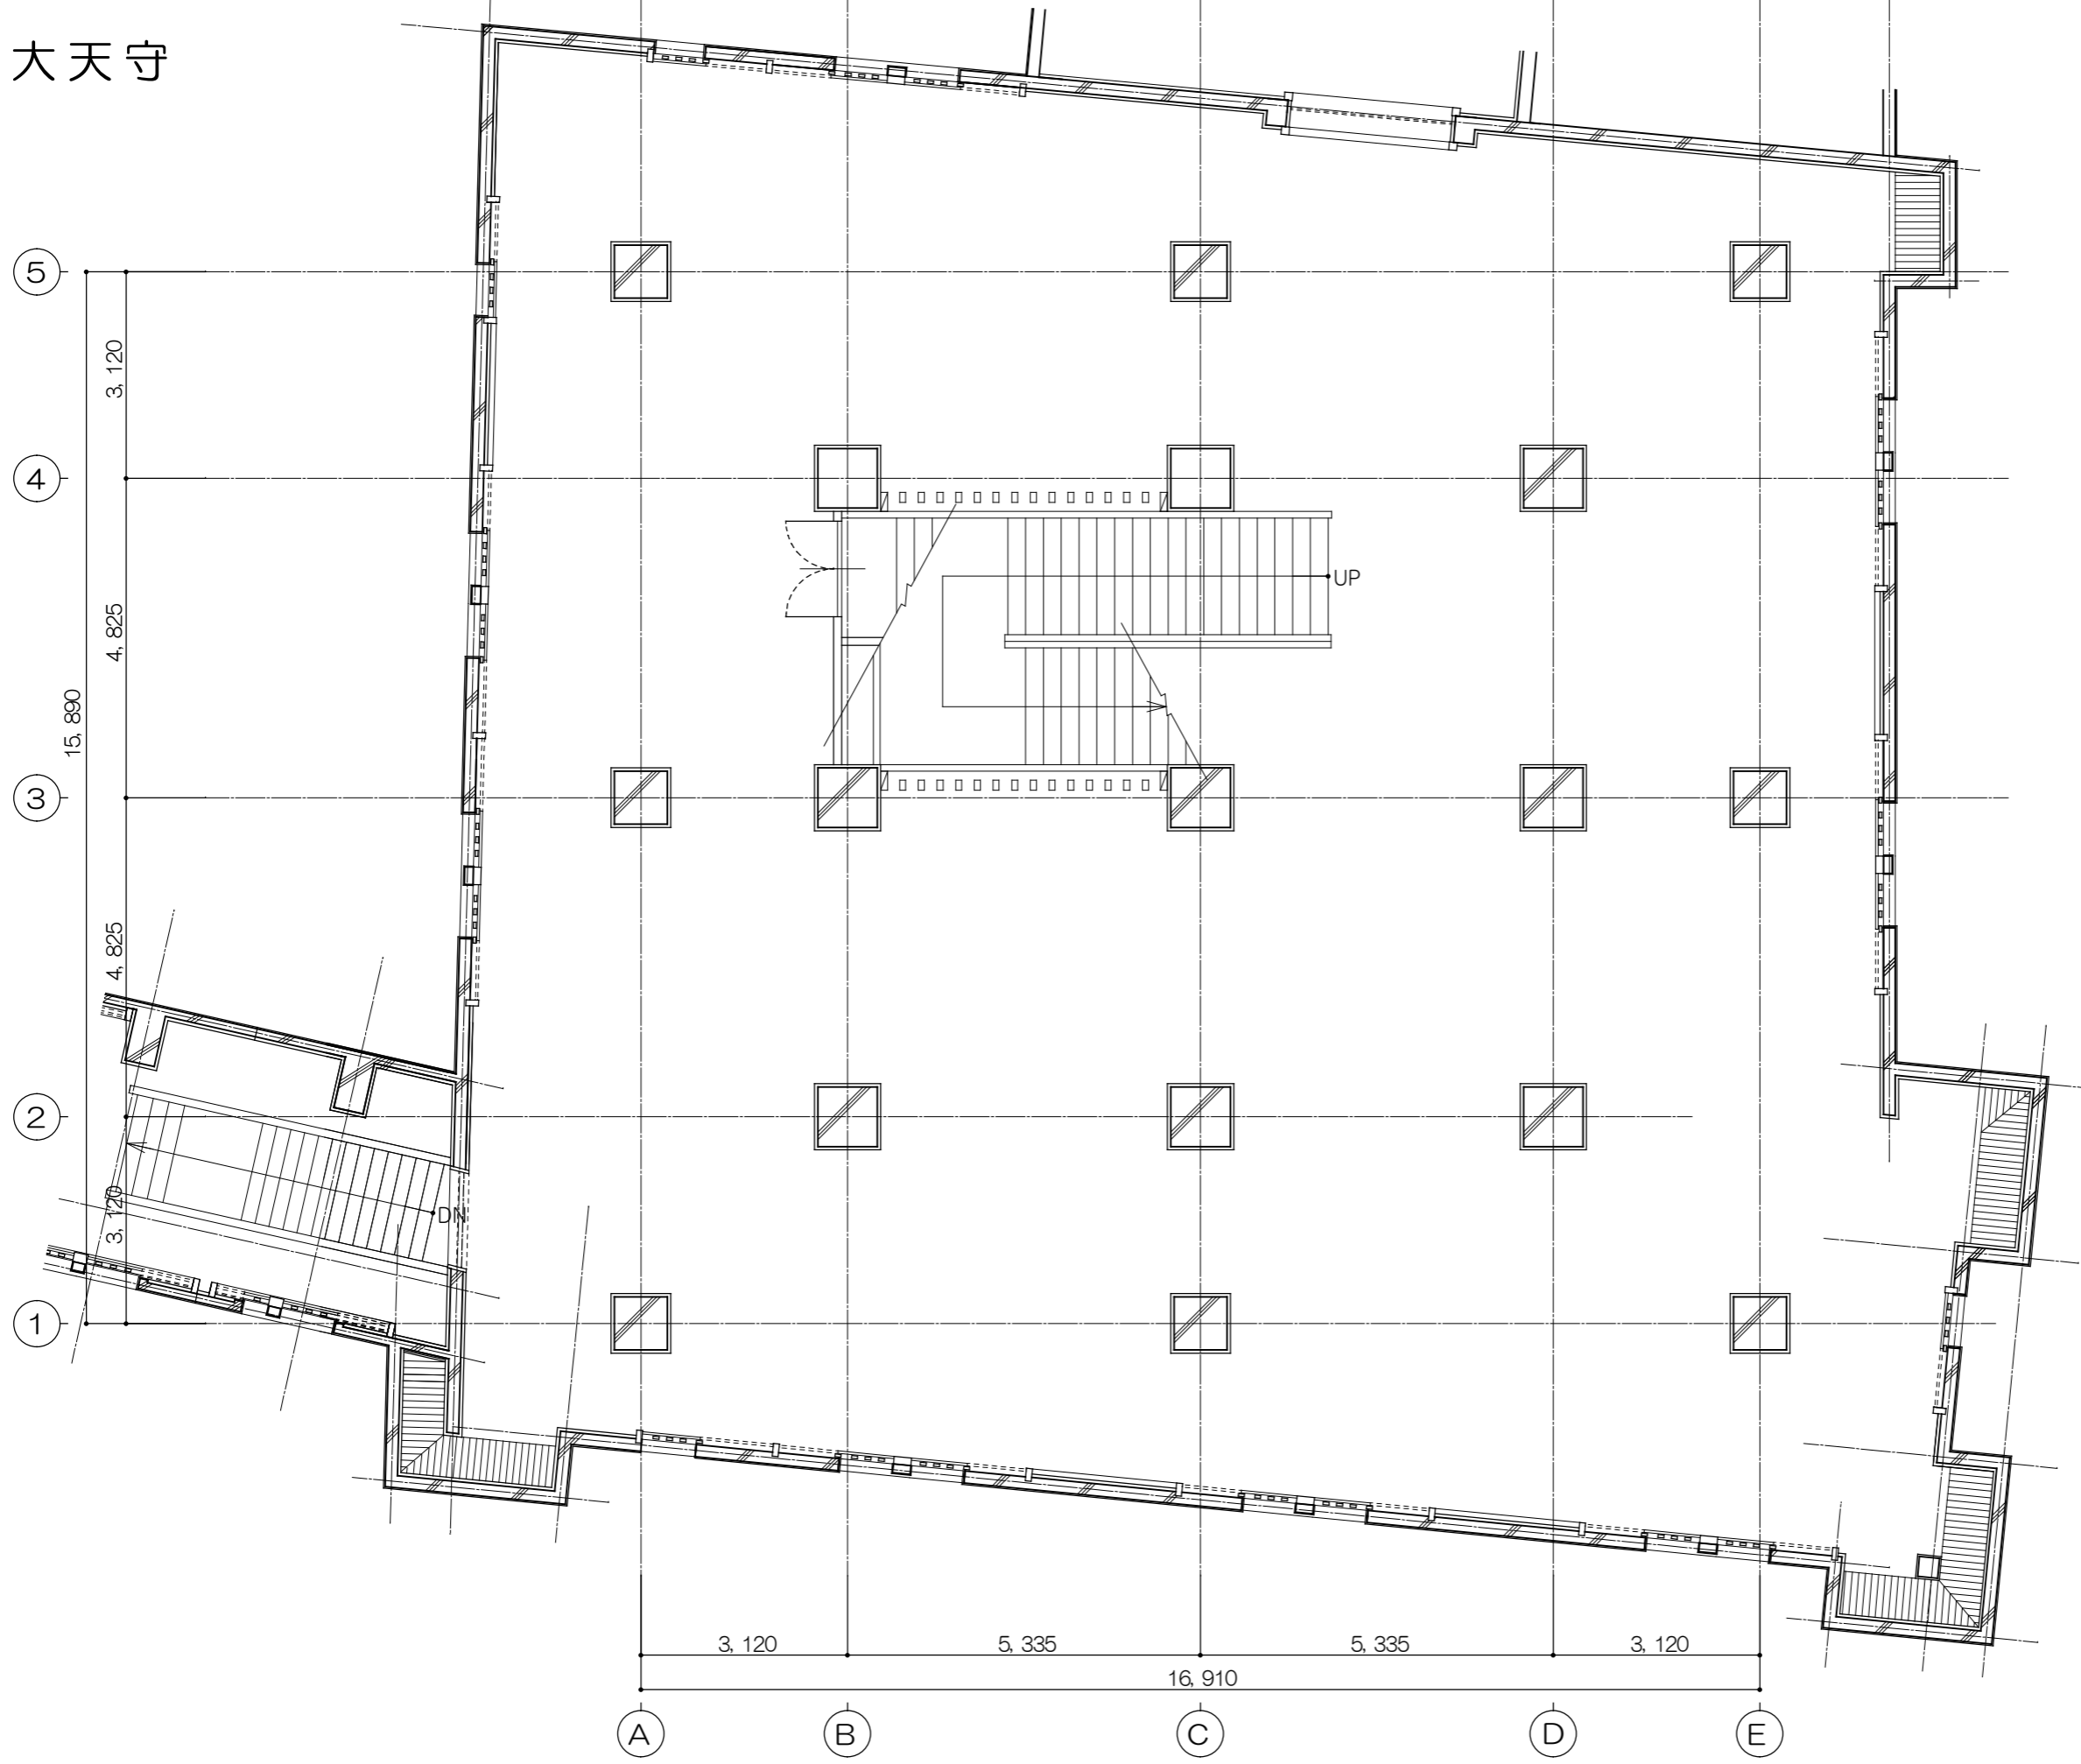


1階平面図 1:250

大天守 地下平面図

地下平面図・1階平面図	SCALE 1:250
	DWG NO



大天守

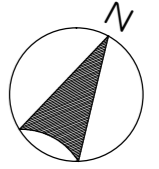

1階平面図 1:100

大天守 1階平面図	SCALE 1:100
	DWG NO.


大天守

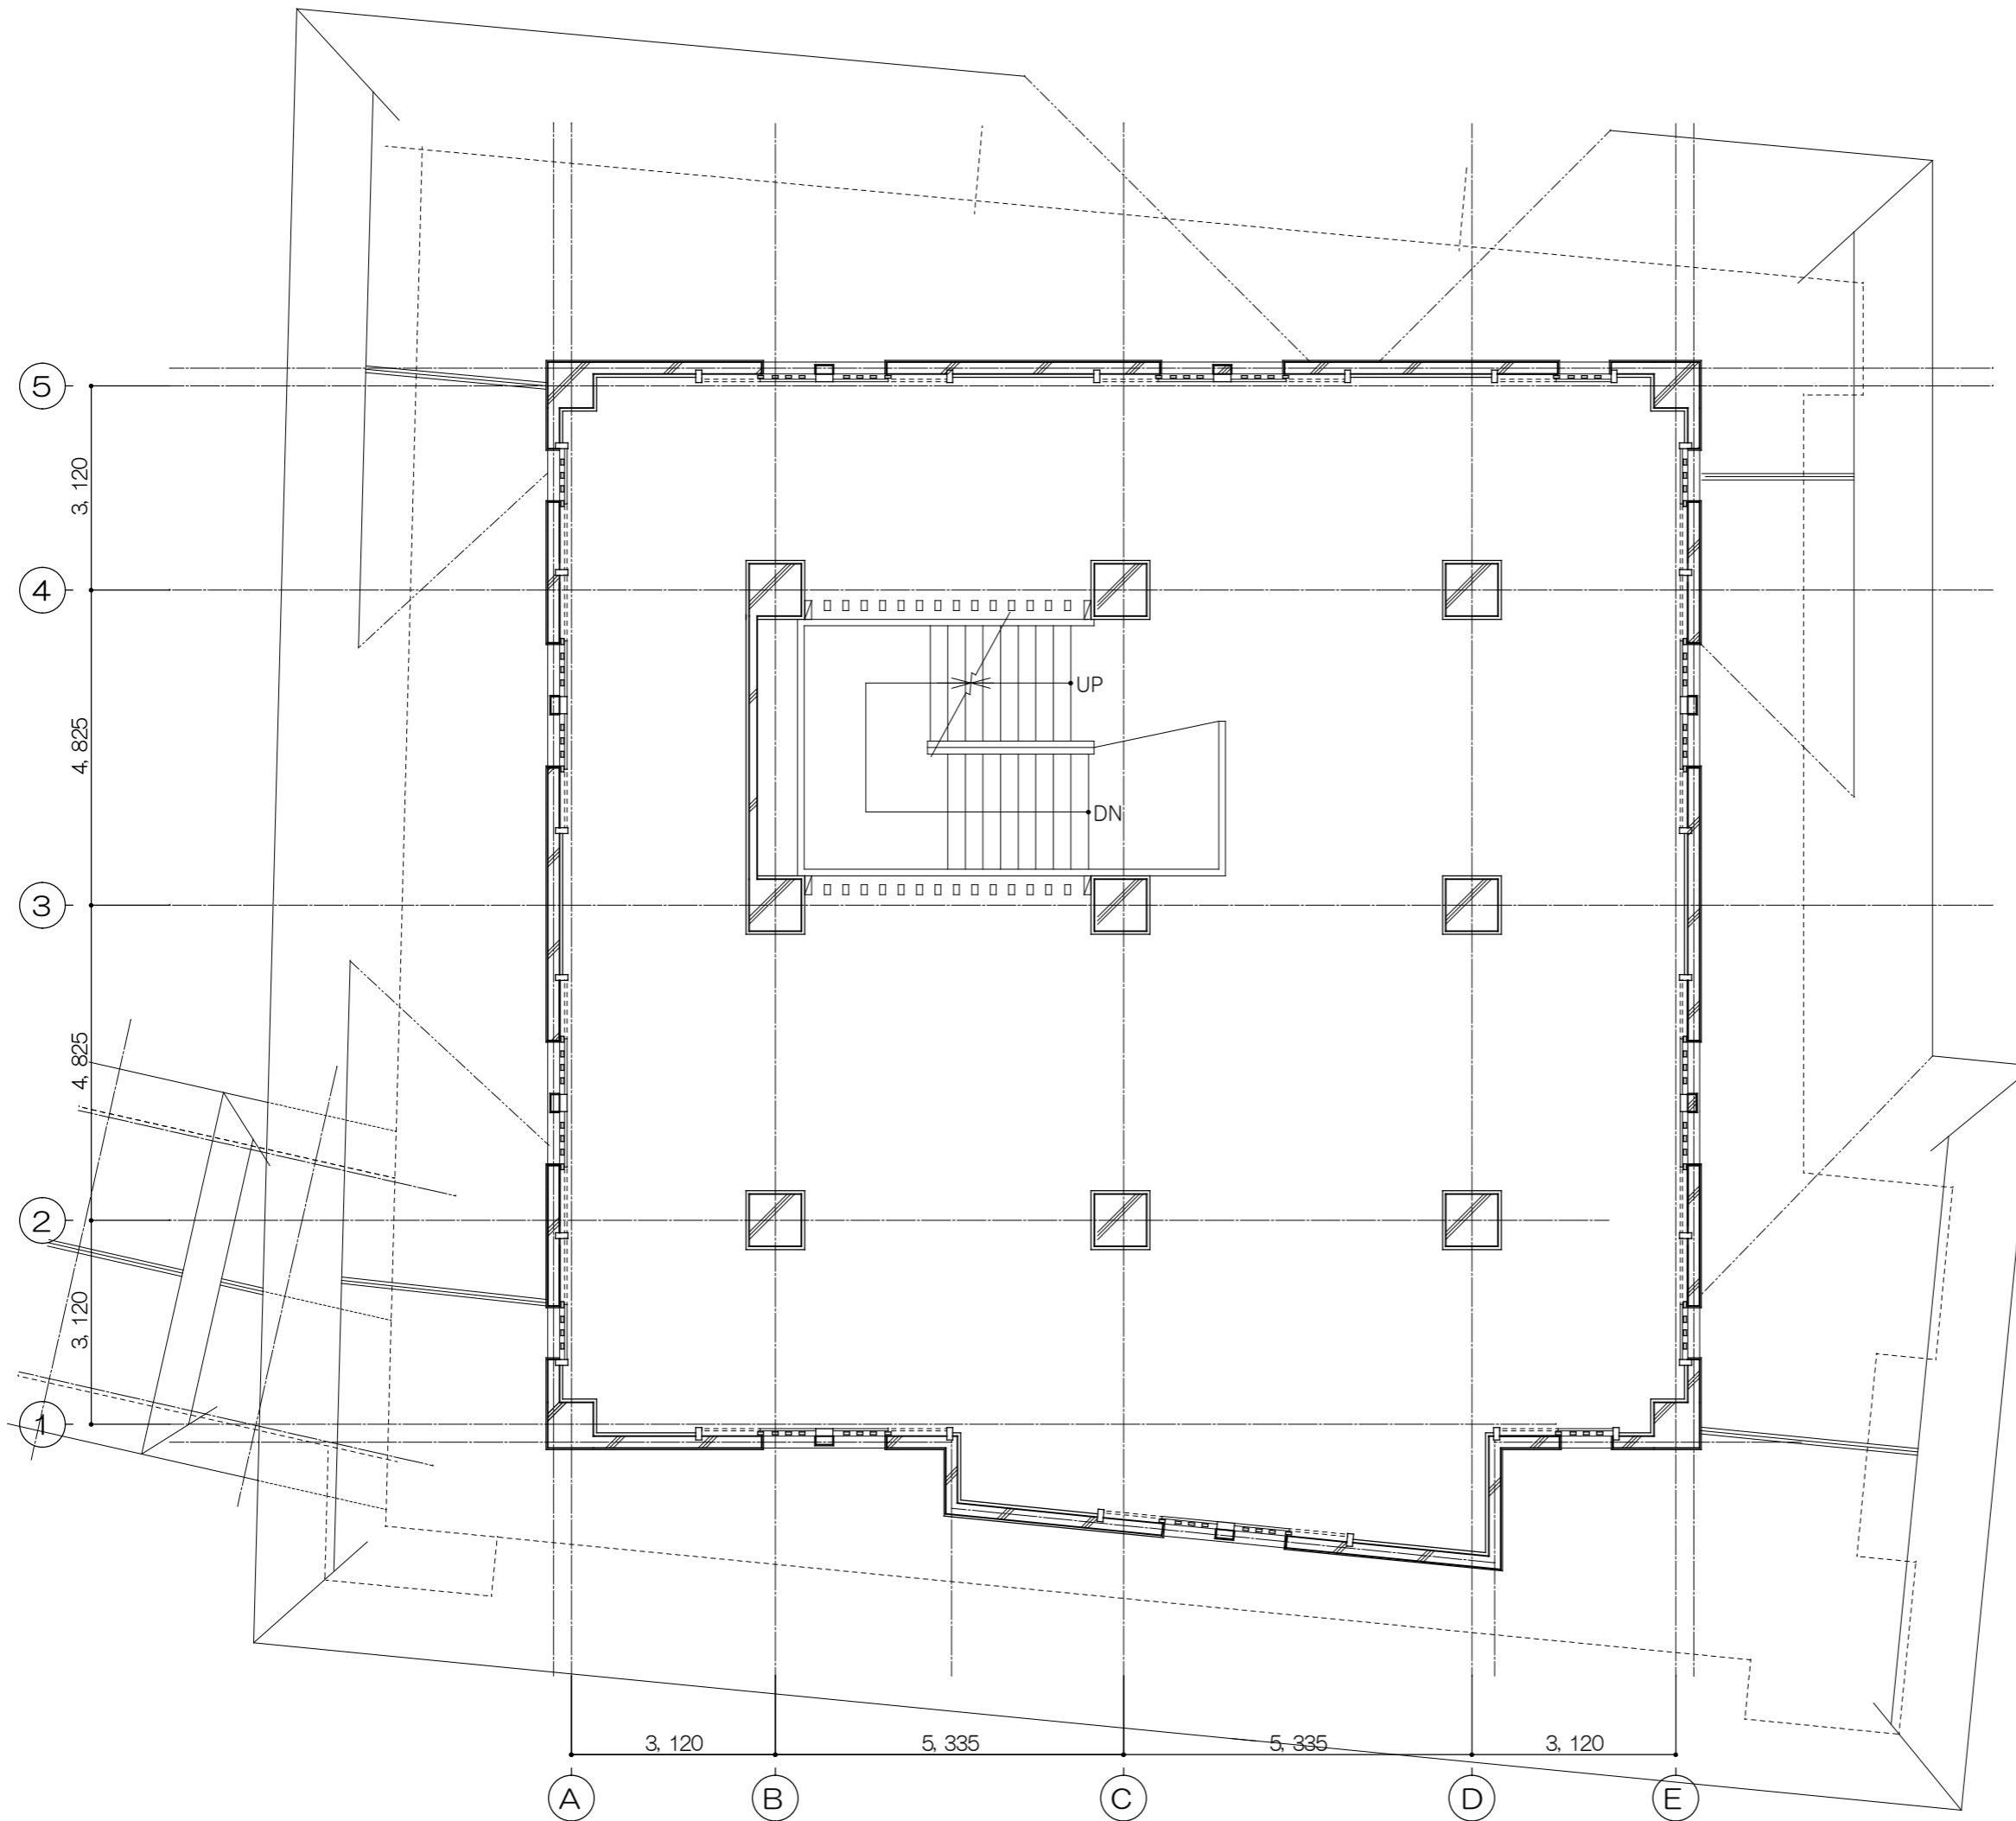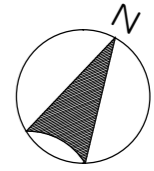

2階平面図 1:100

大天守 2階平面図	SCALE 1:100
	DWG NO.


大天守

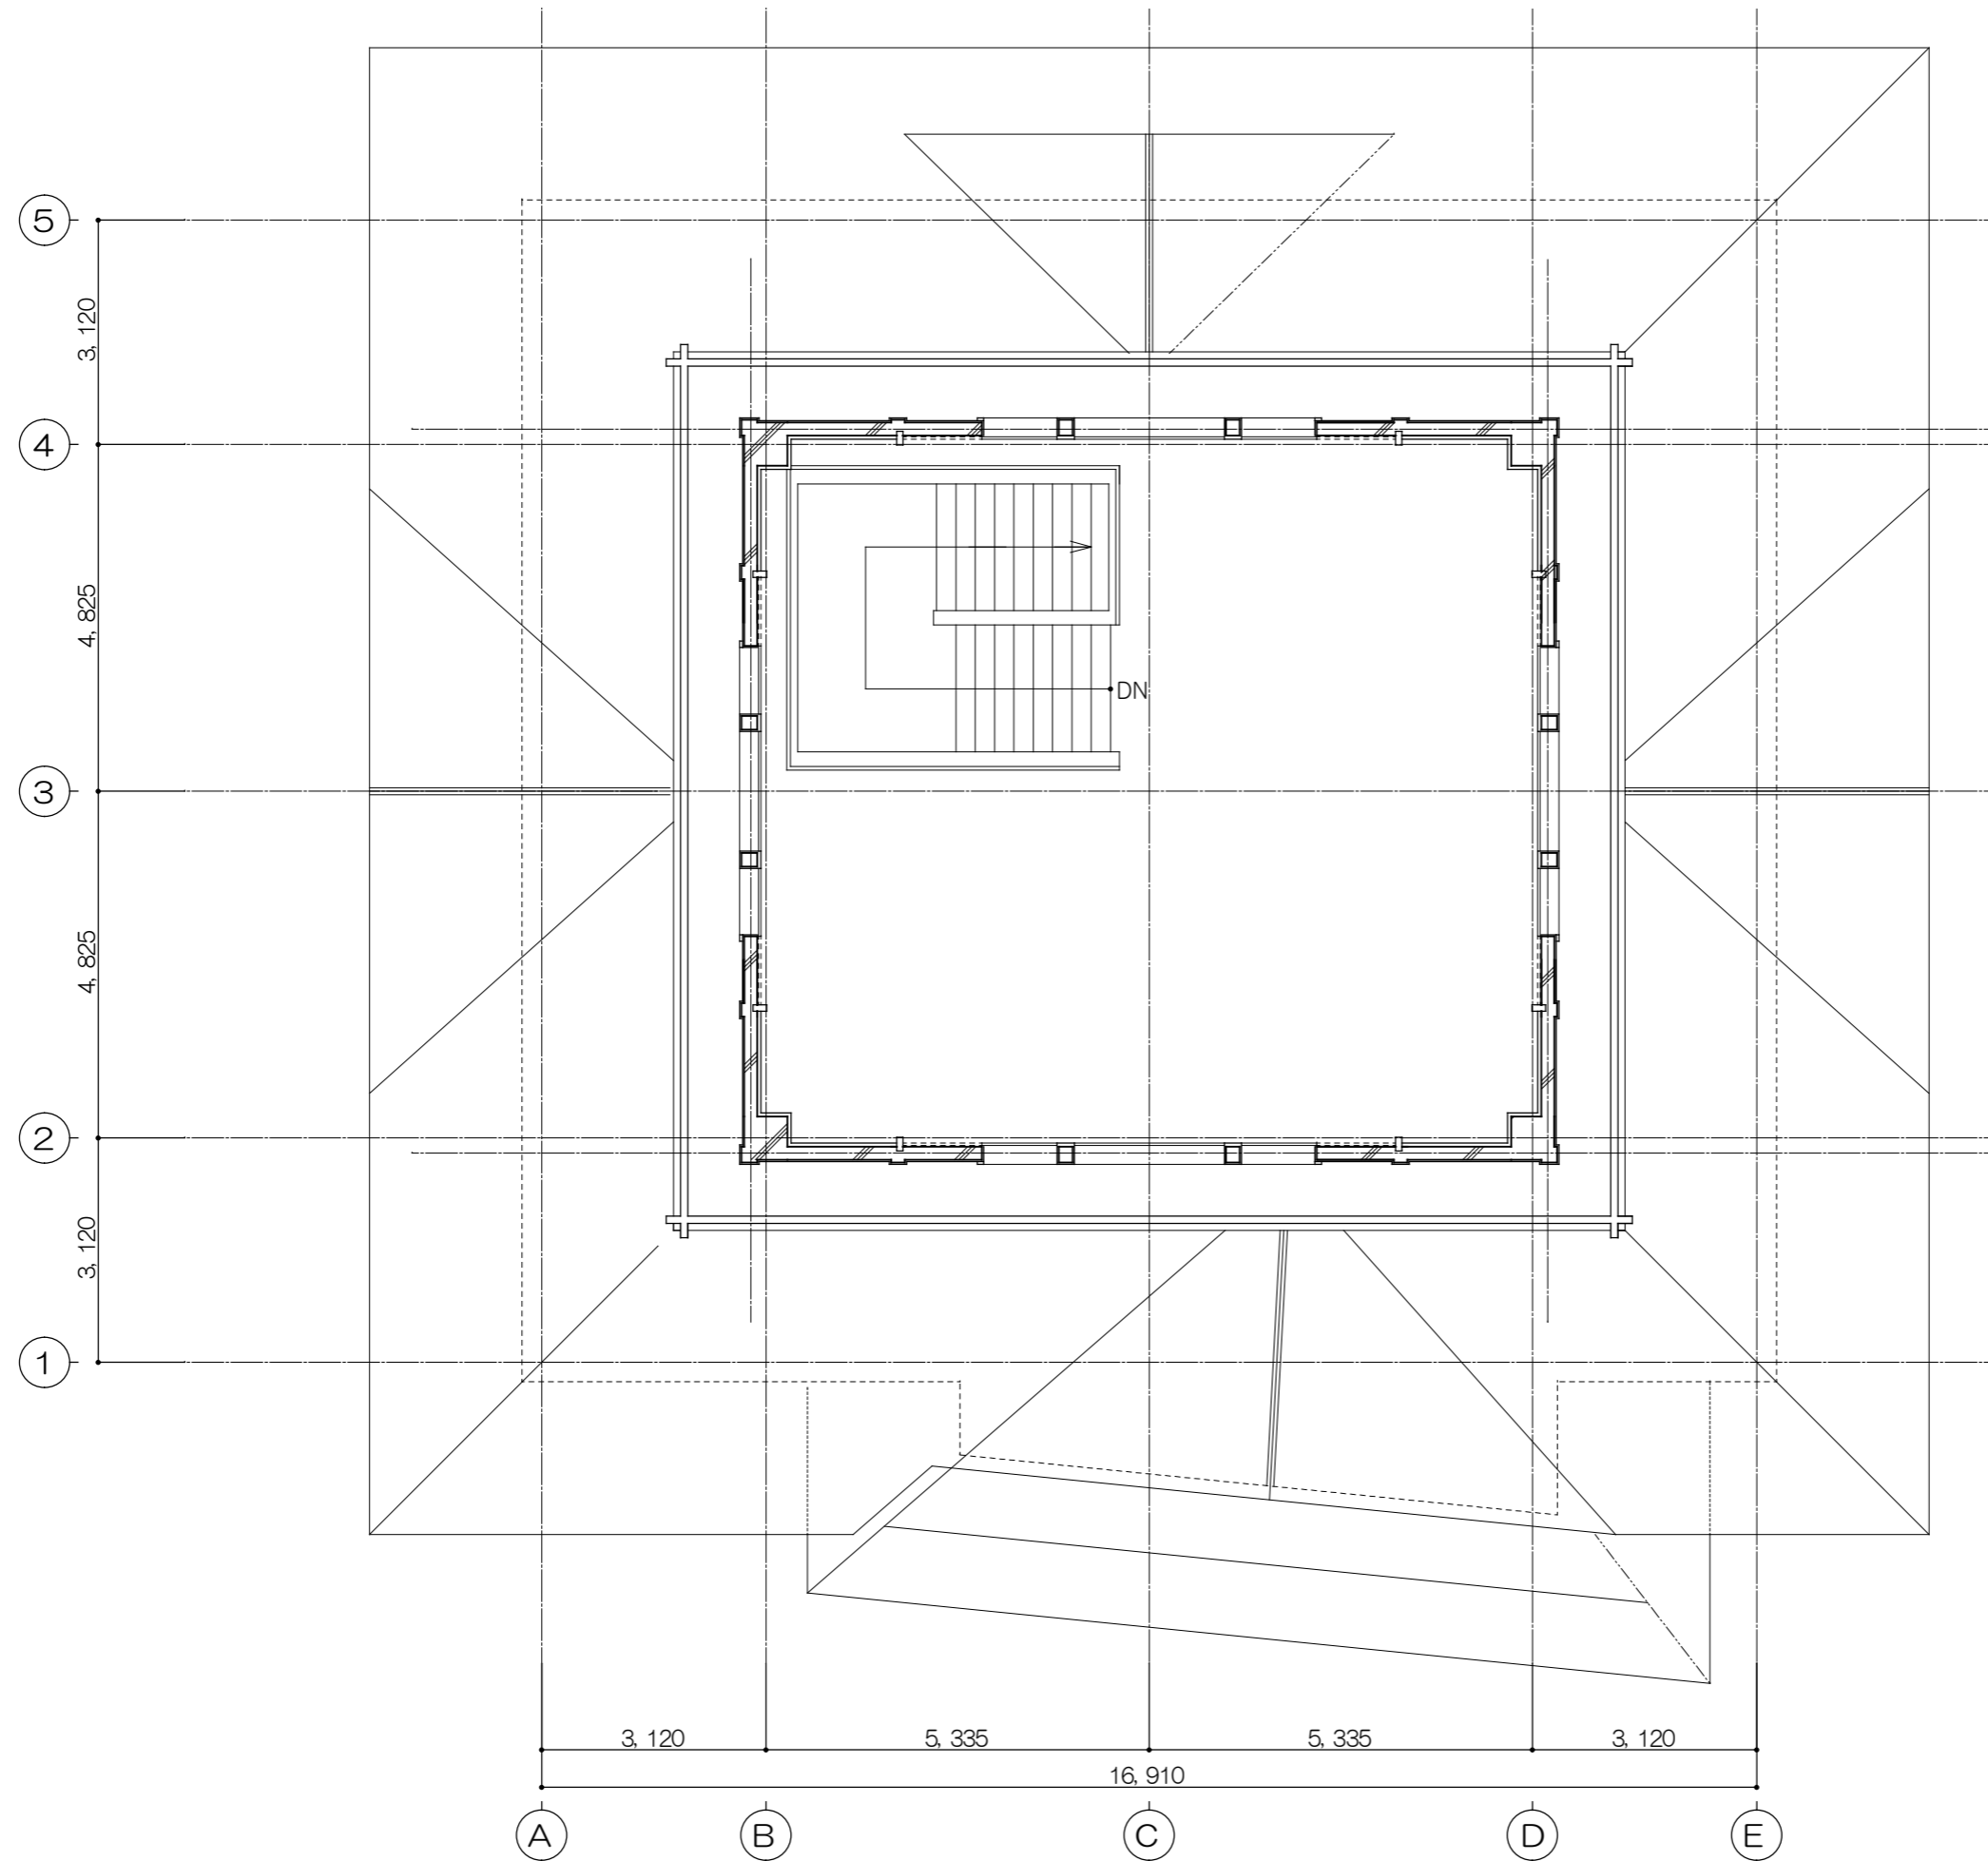

3階平面図 1:100

大天守 3階平面図	SCALE 1:100
	DWG NO.



小天守

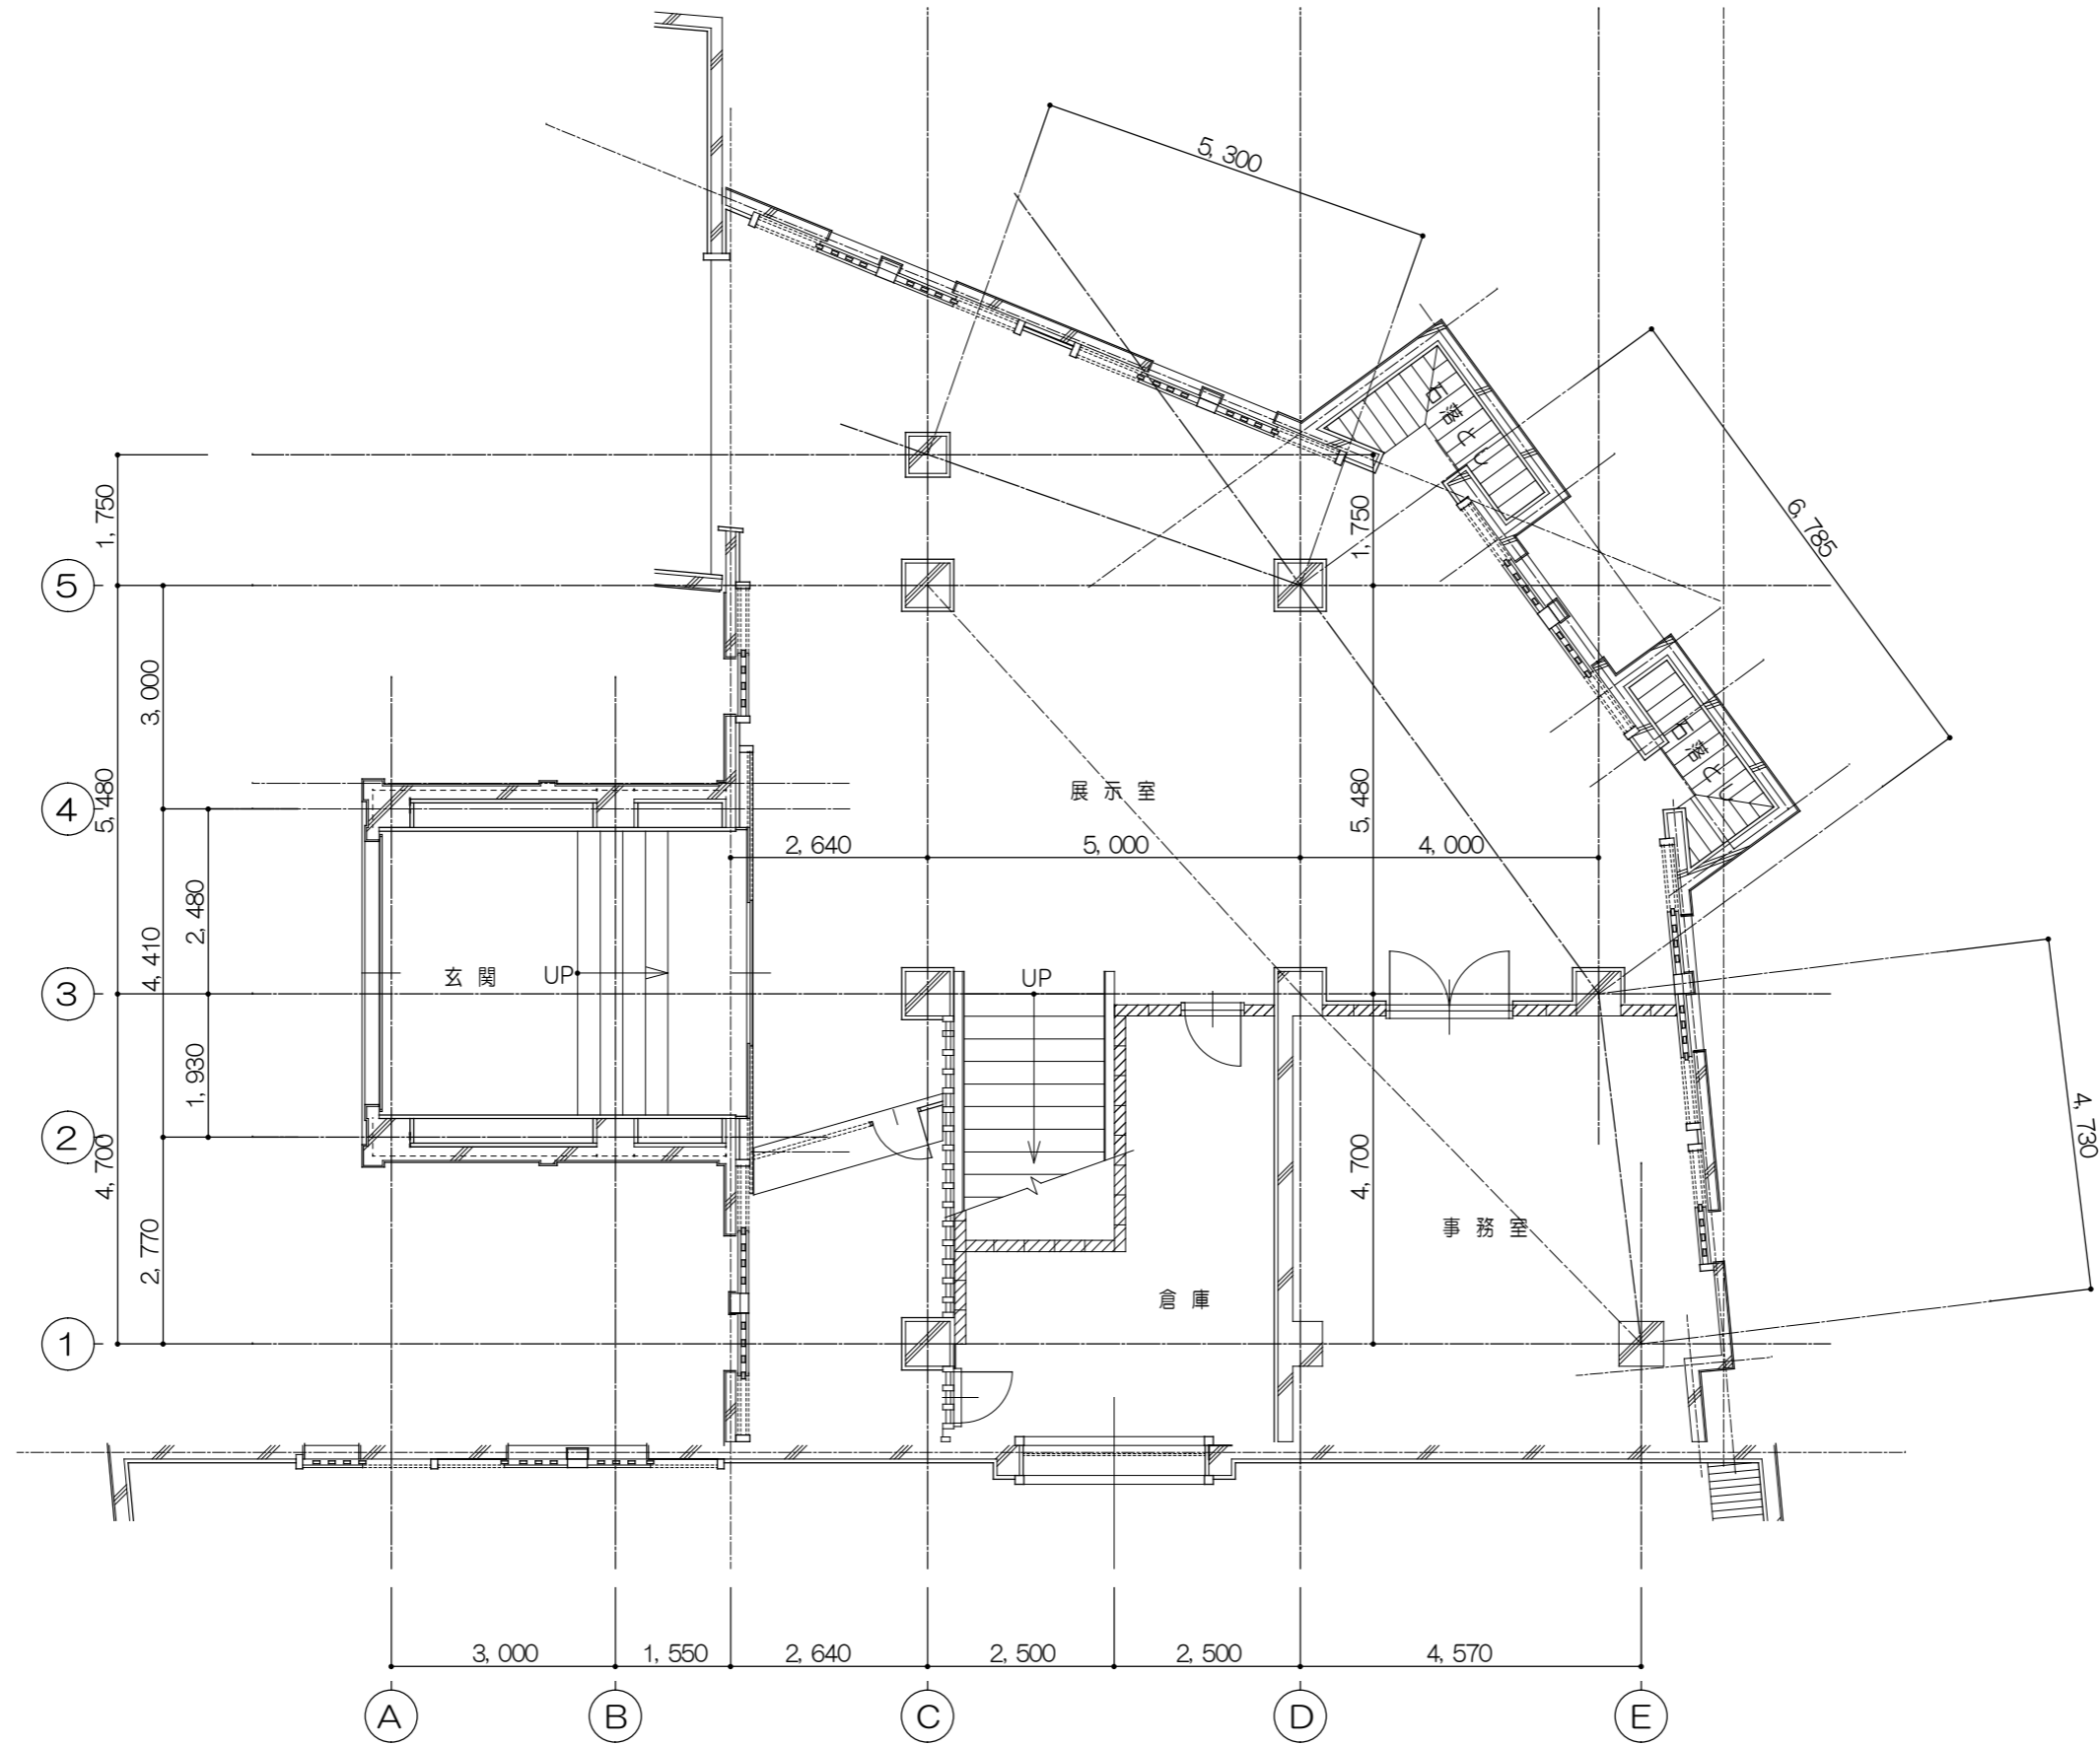

1階平面図 1:100

小天守 1階平面図	SCALE 1:100
	DWG NO.



大天守

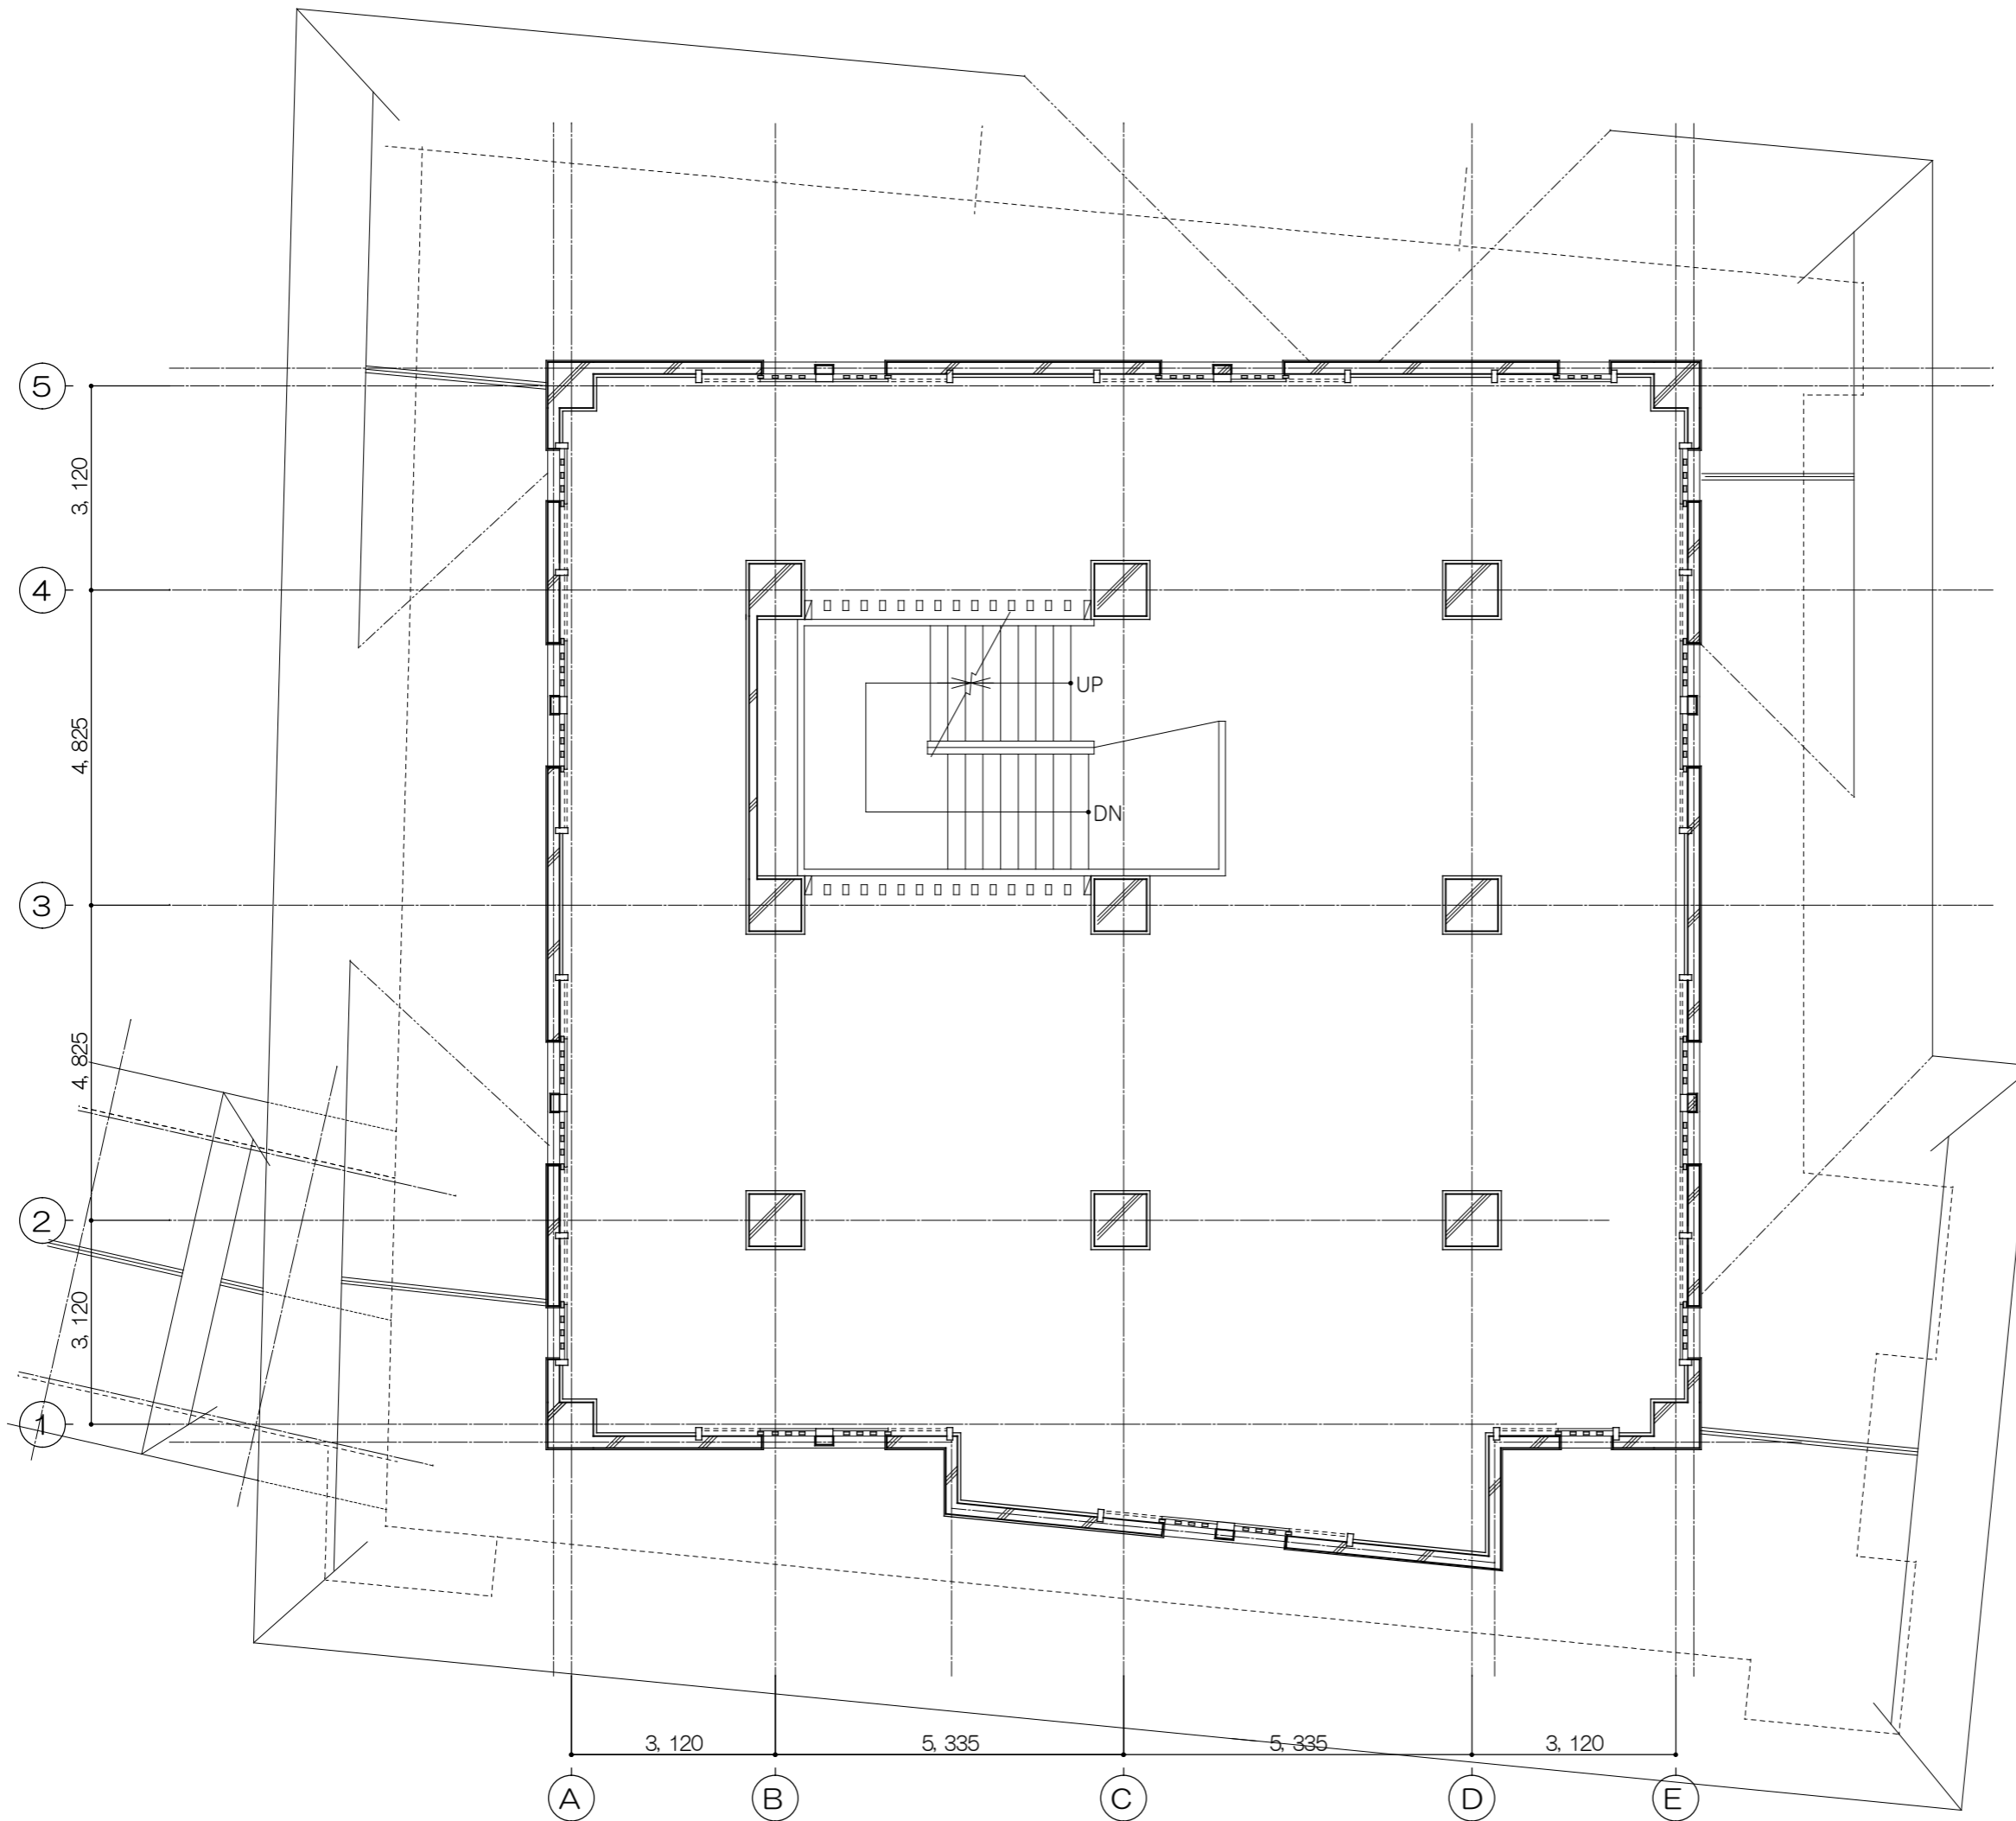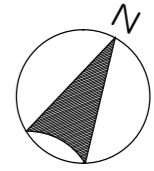


2階平面図 1:100

大天守 2階平面図	SCALE 1:100
	DWG NO.

楠門

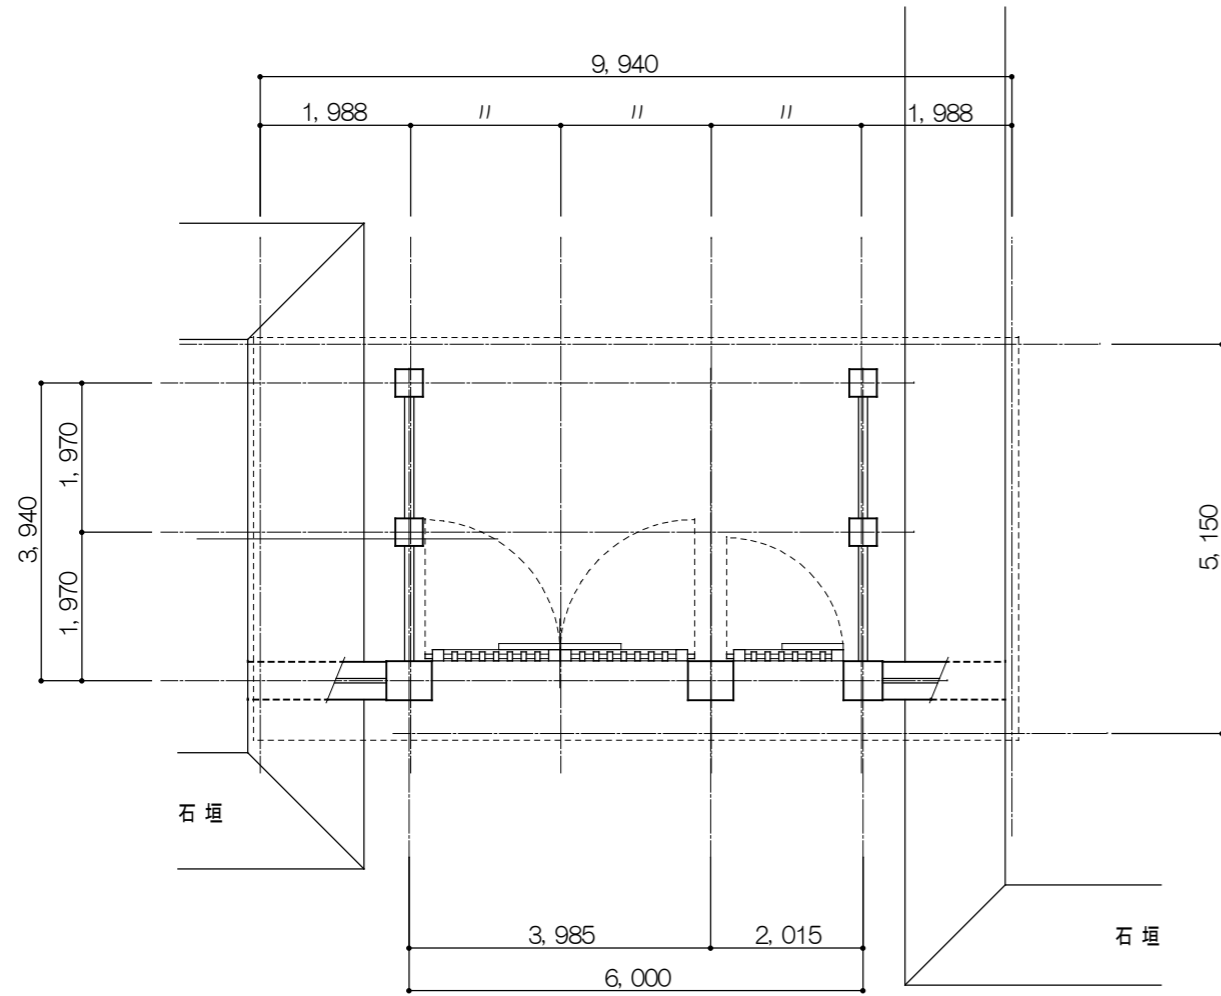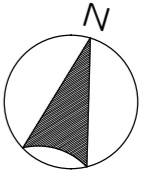



1階平面図 1:100

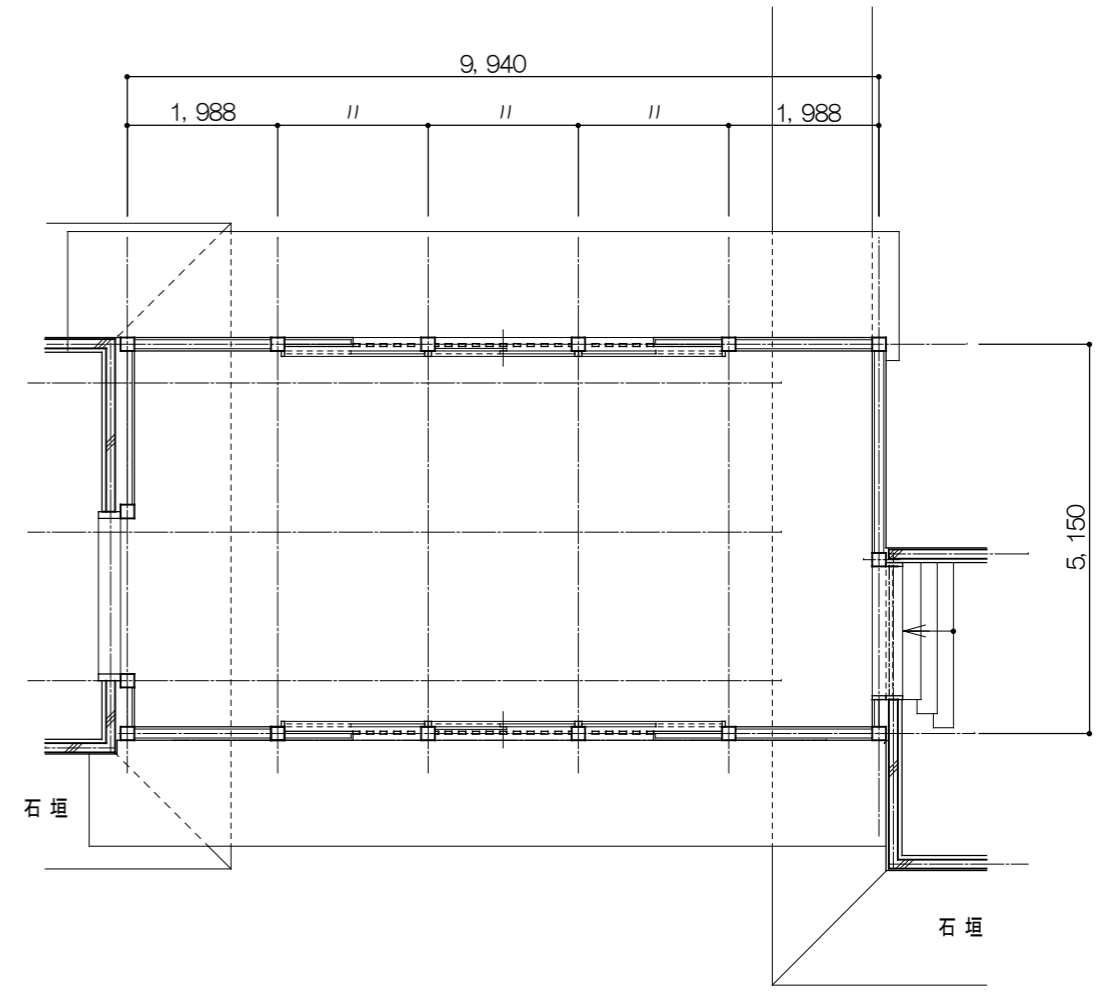


2階平面図 1:100

楠門 1階平面図	SCALE 1:100
	DWG NO.

二の門櫓

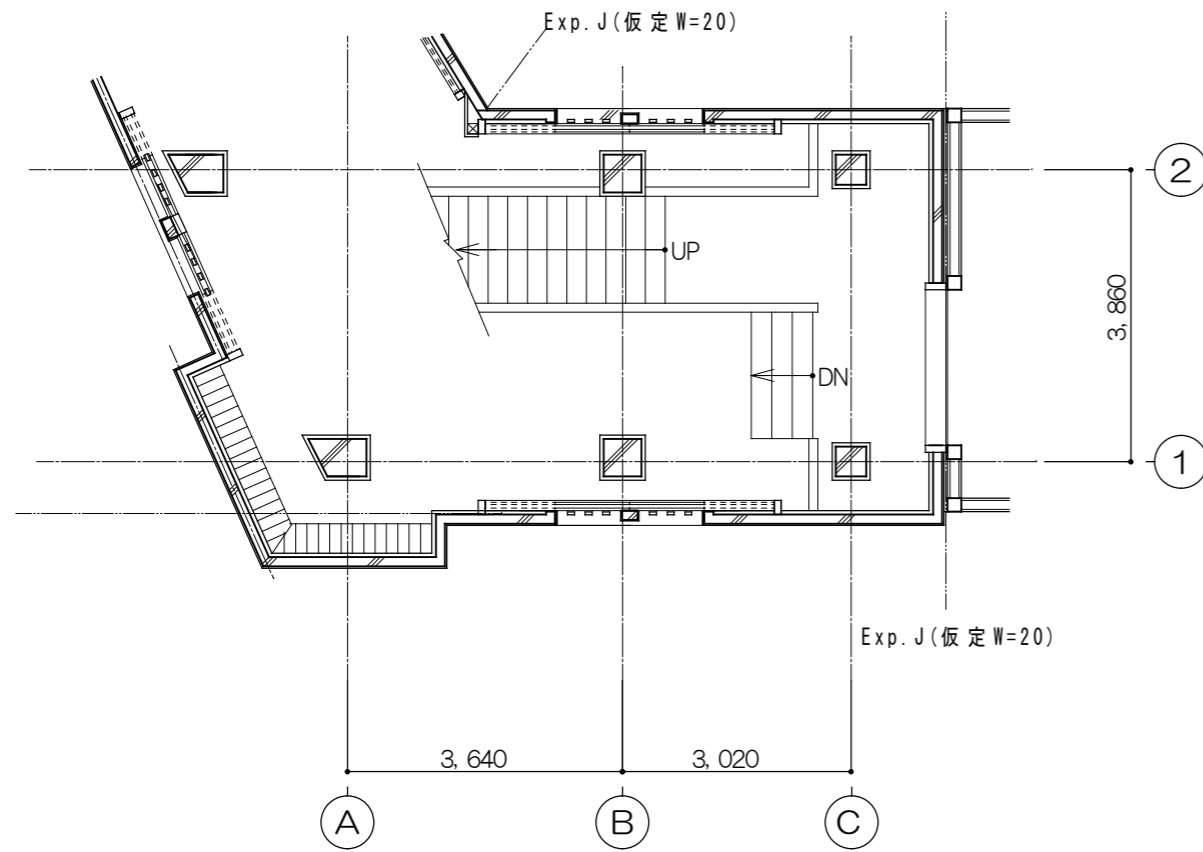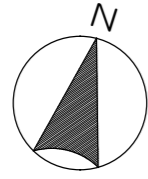



1階平面図 1:100

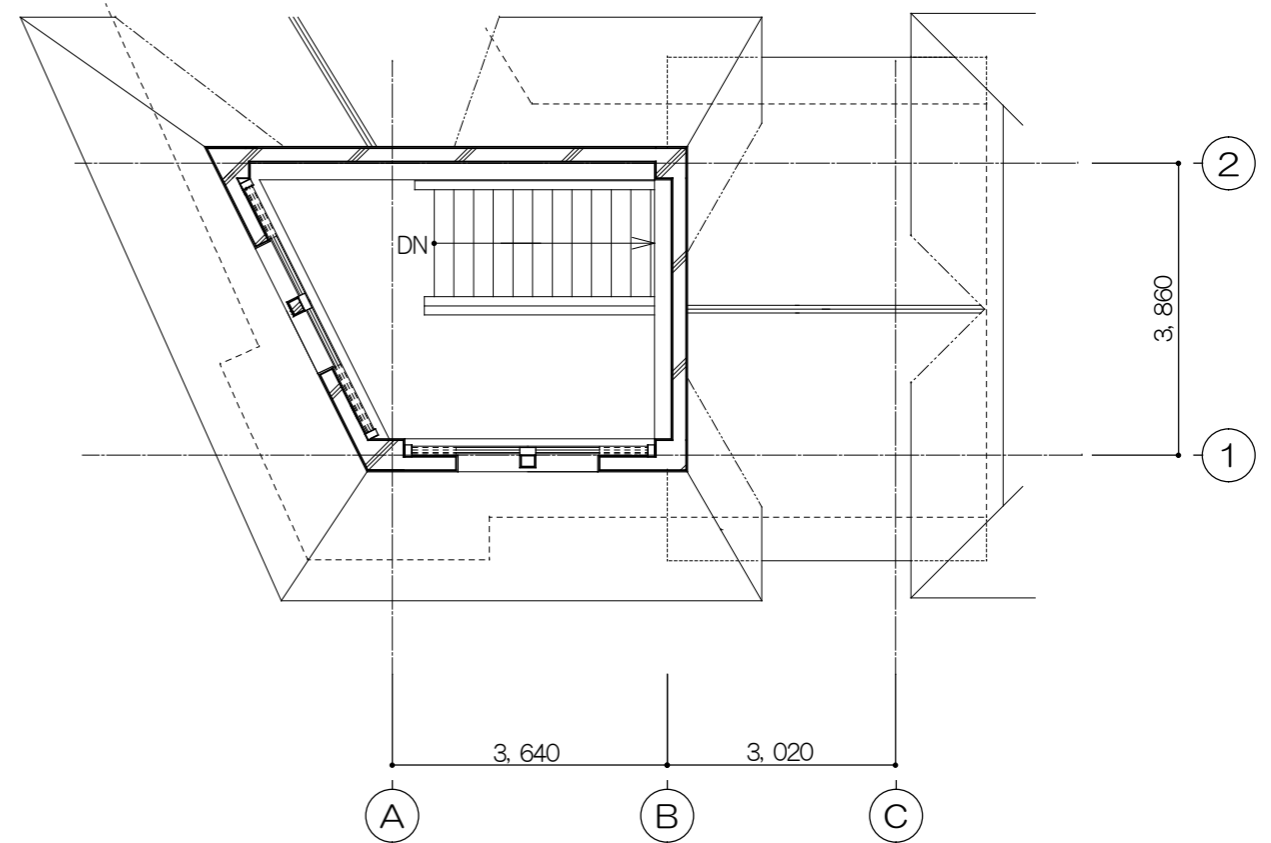


2階平面図 1:100

二の門櫓 1階・2階平面図	SCALE 1:100
	DWG NO.

乾槽

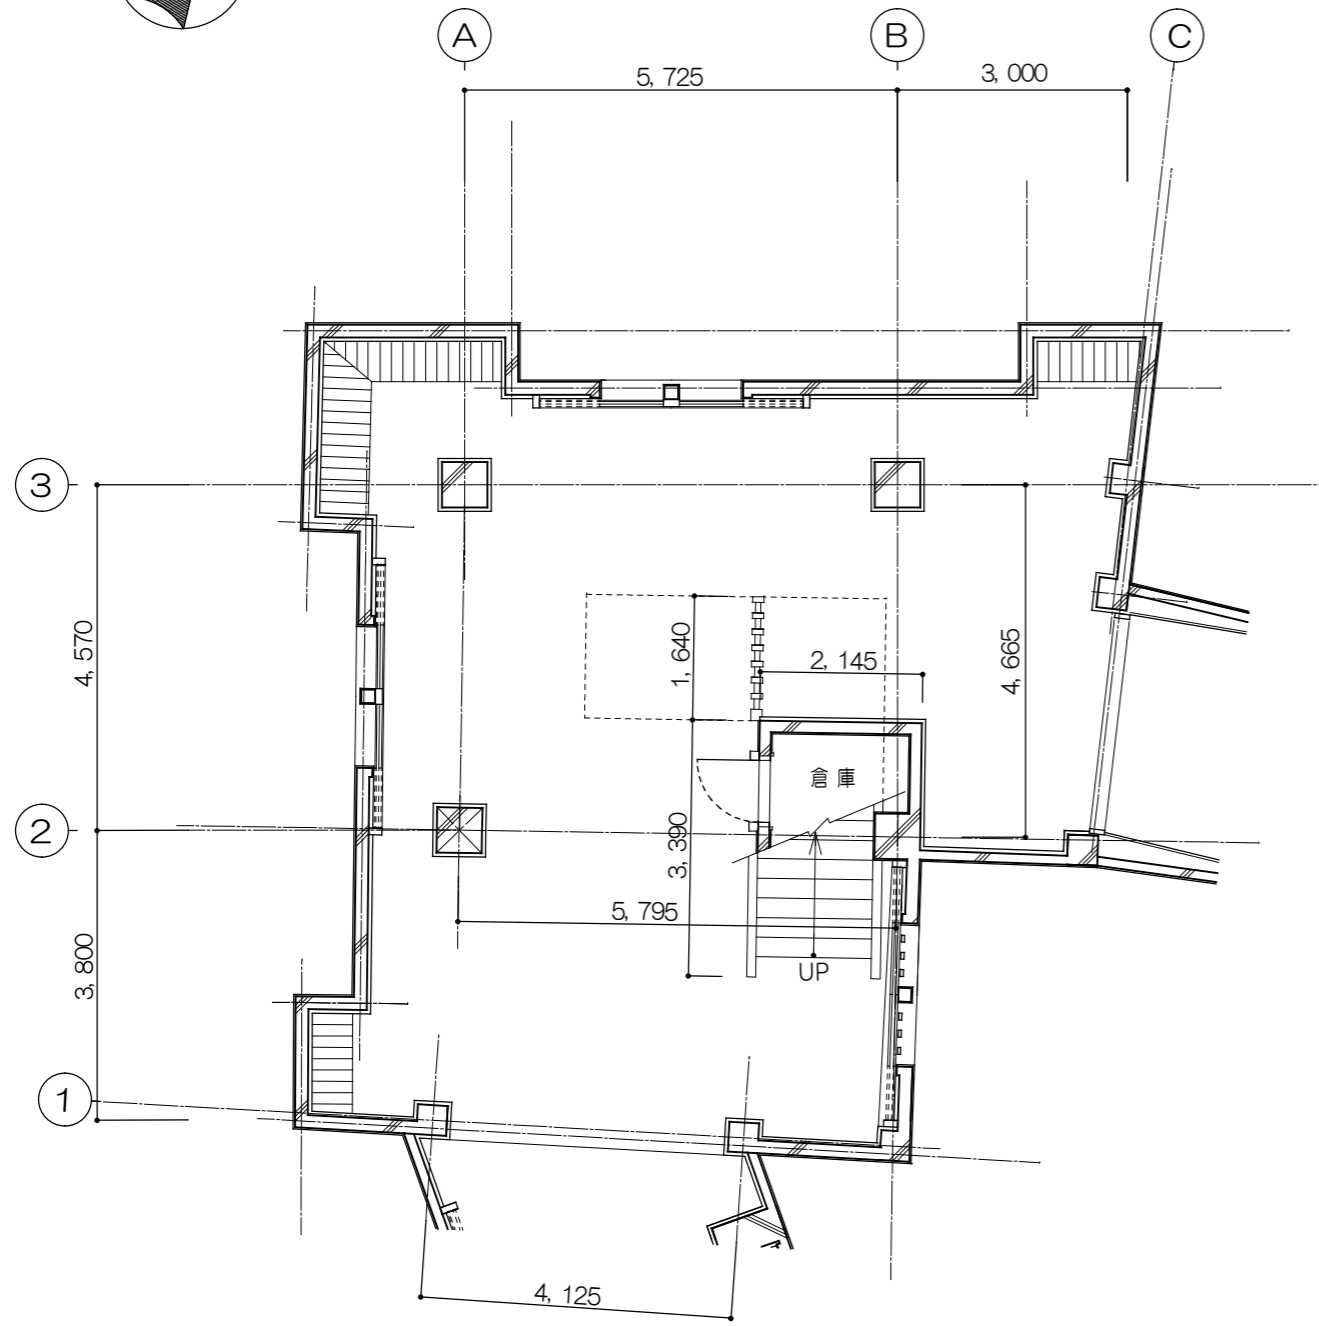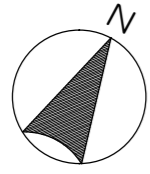

1階平面図 1: 100

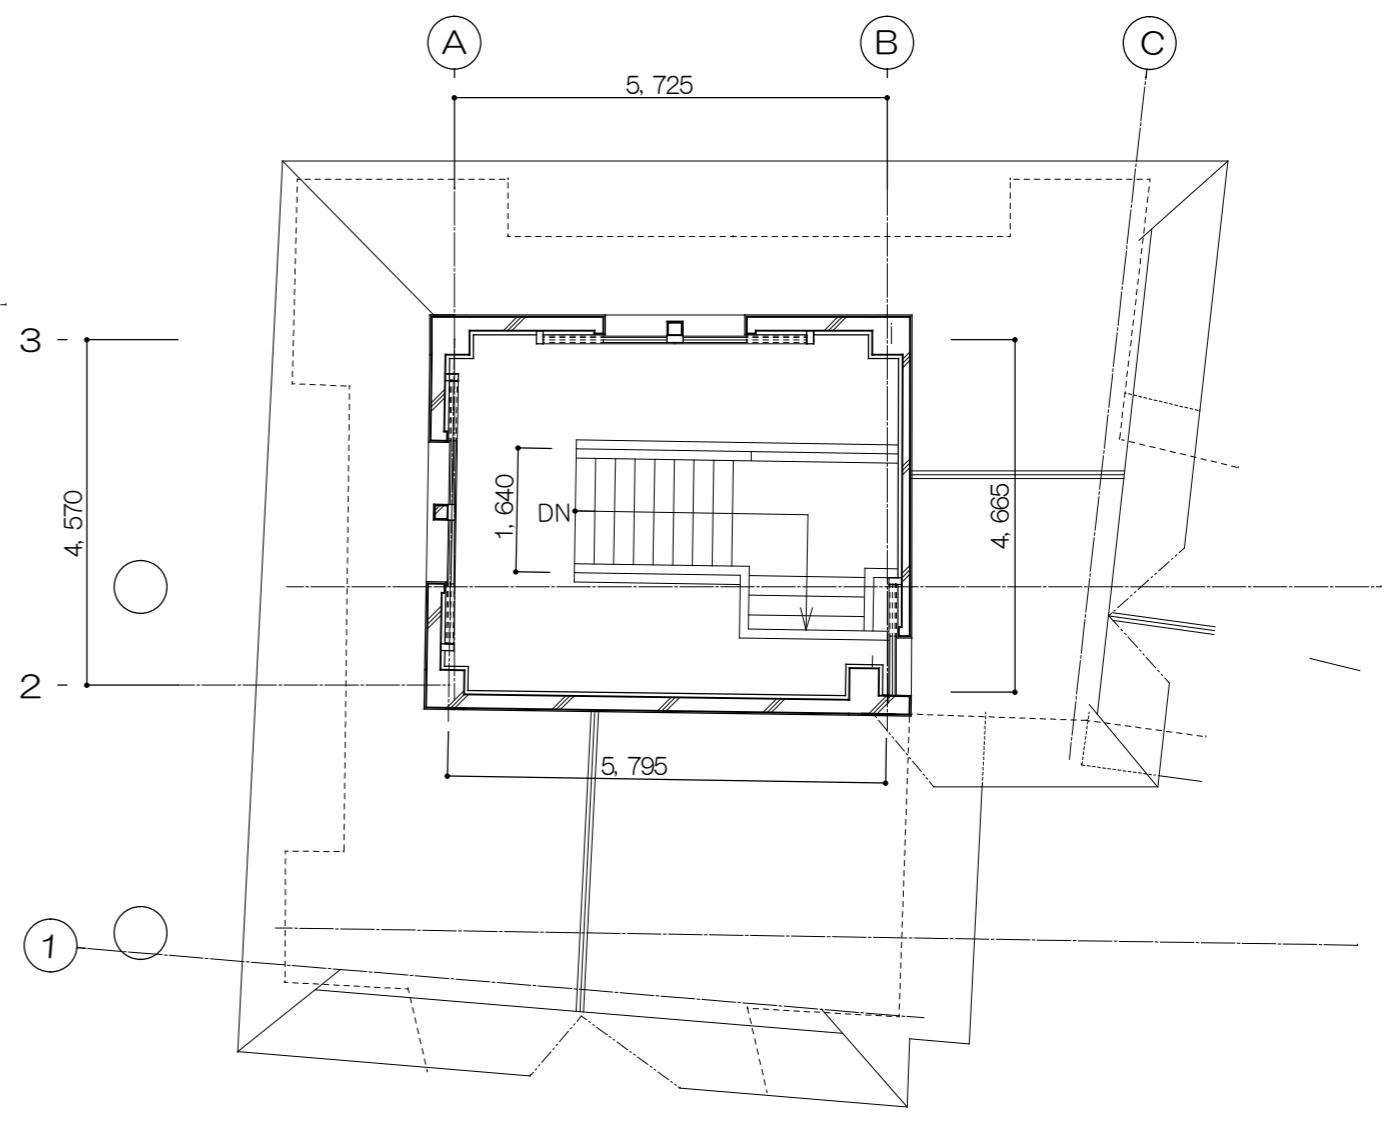

2階平面図 1: 100

乾槽 1階・2階平面図	SCALE 1: 100
-------------	-----------------