




図面番号										
工事場所	〇〇〇〇〇	申込者	〇〇〇〇〇	指定給水装置 工事事業者	〇〇〇〇〇	給水装置工事 主任技術者	〇〇〇〇〇	縮尺	3/9	

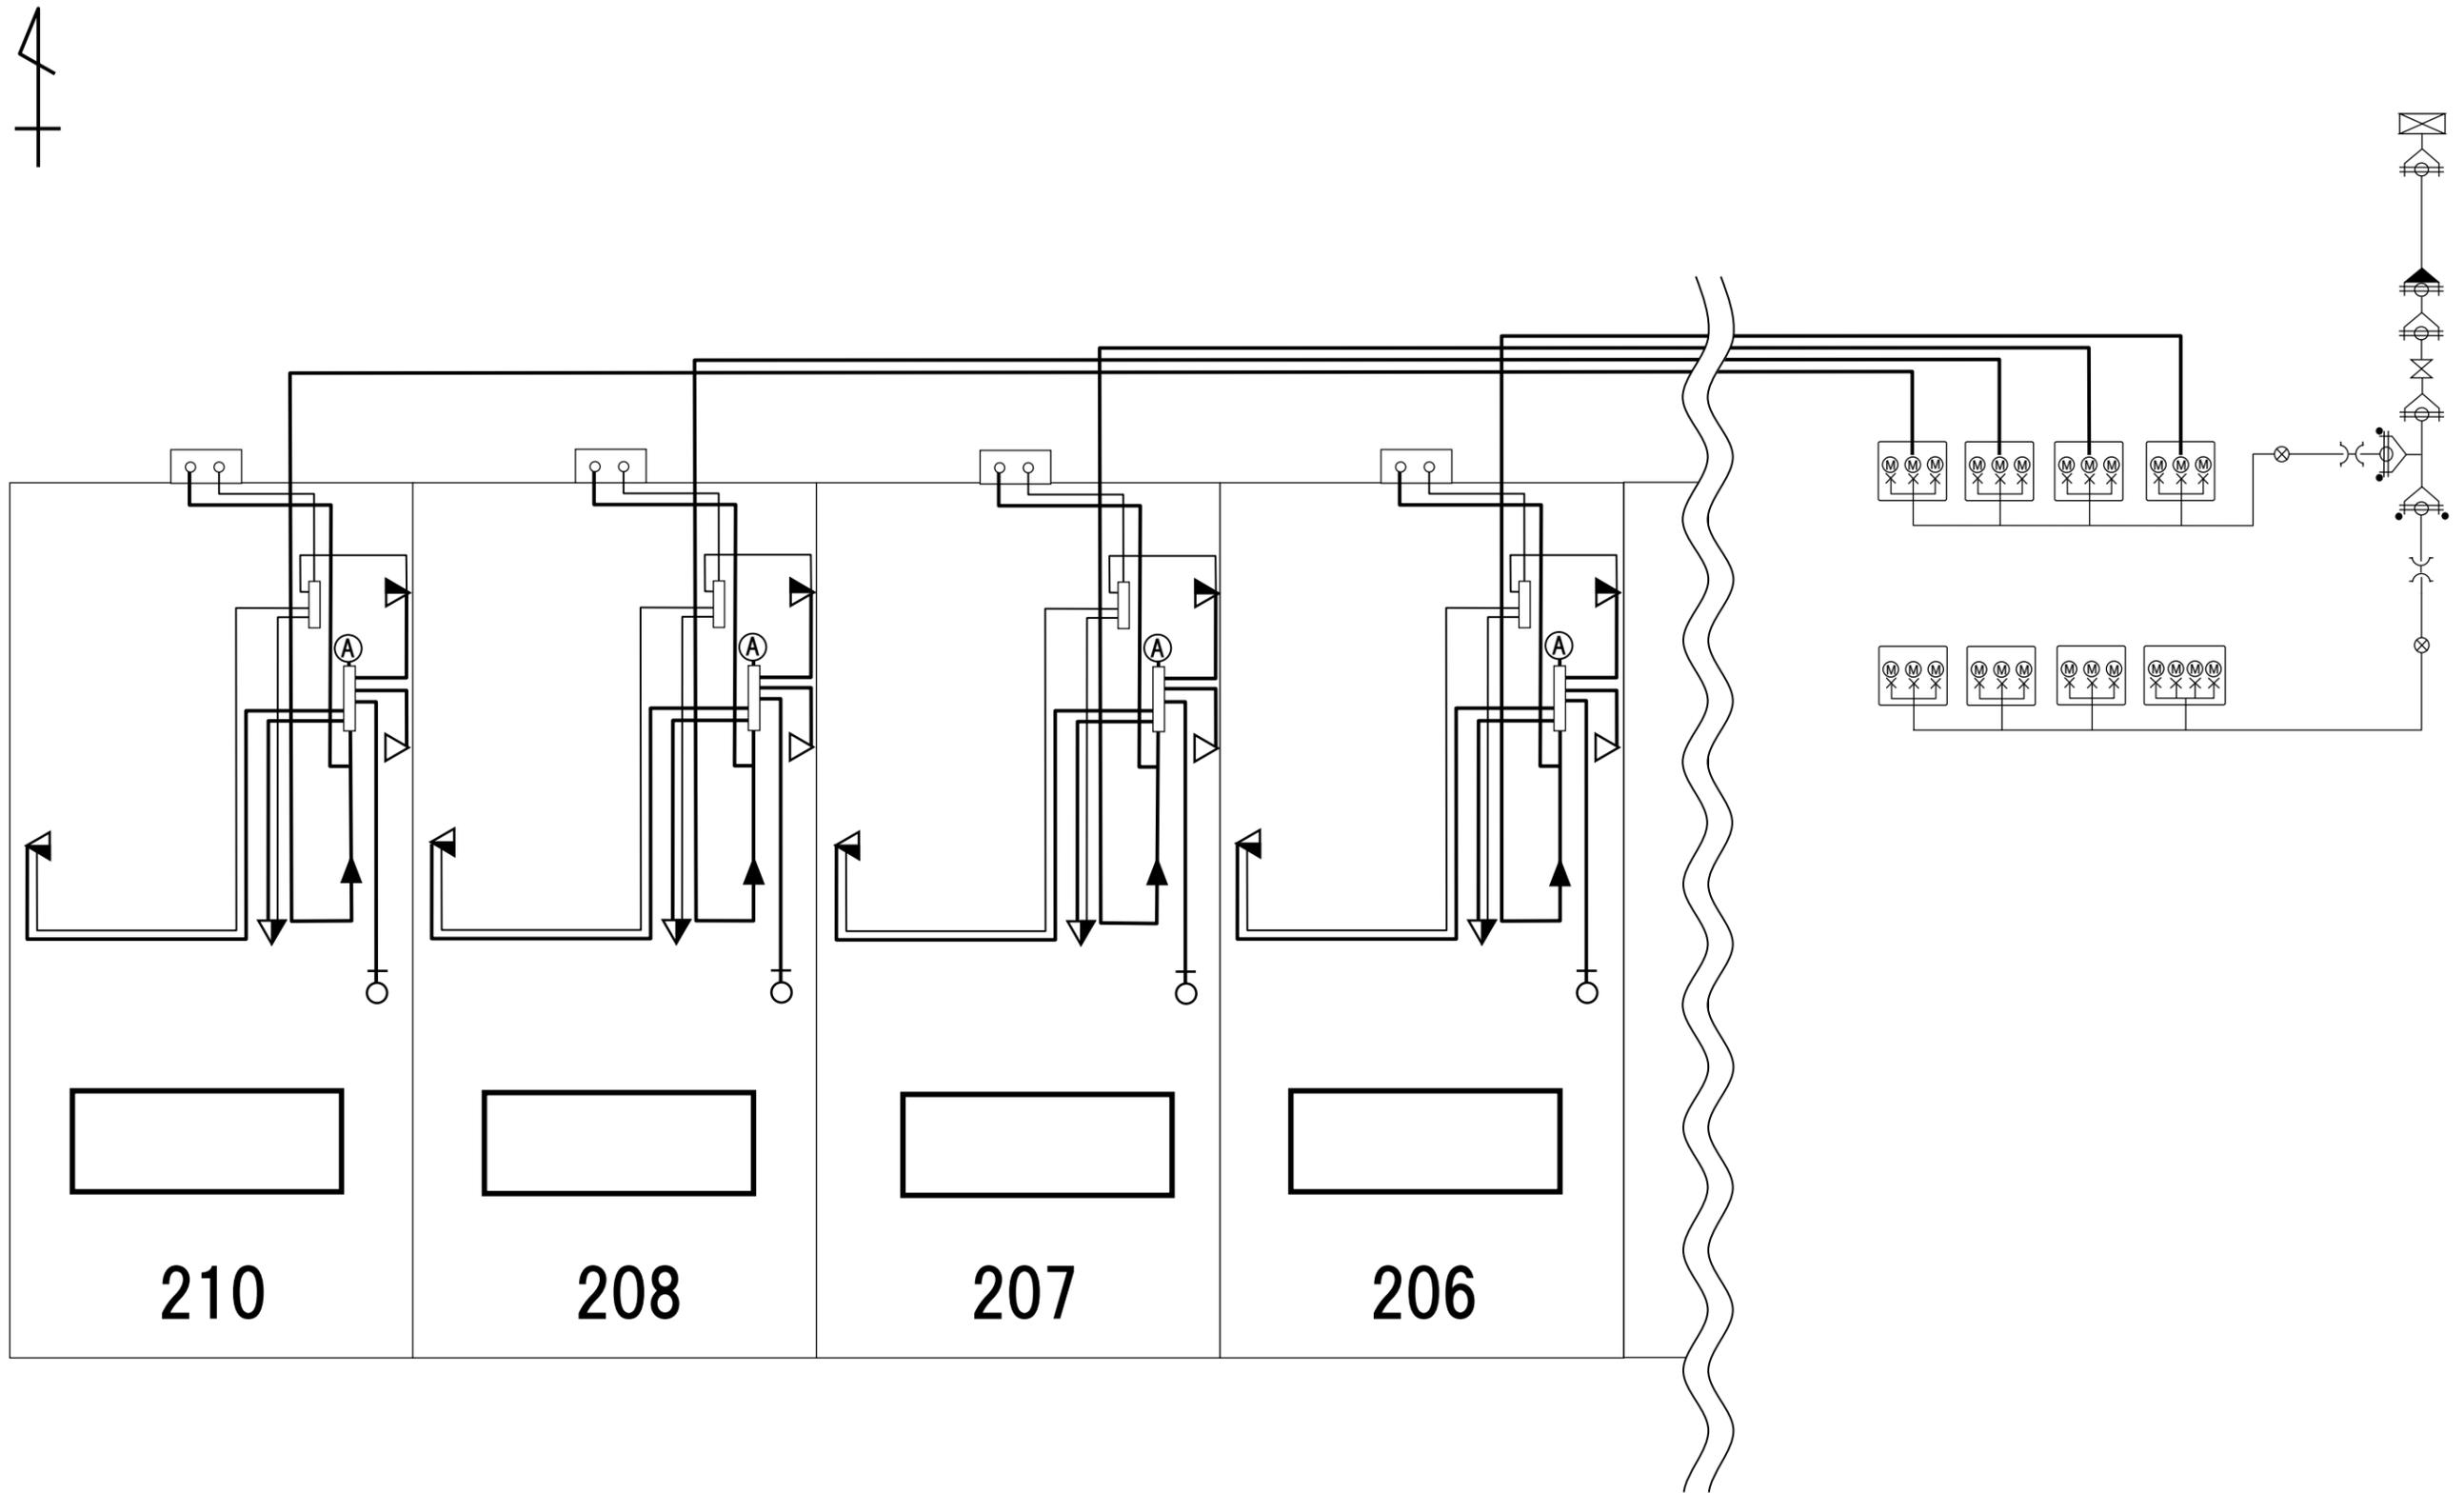

										図面番号
工事場所	〇〇〇〇〇	申込者	〇〇〇〇〇	指定給水装置 工事事業者	〇〇〇〇〇	給水装置工事 主任技術者	〇〇〇〇〇	縮尺		5/9

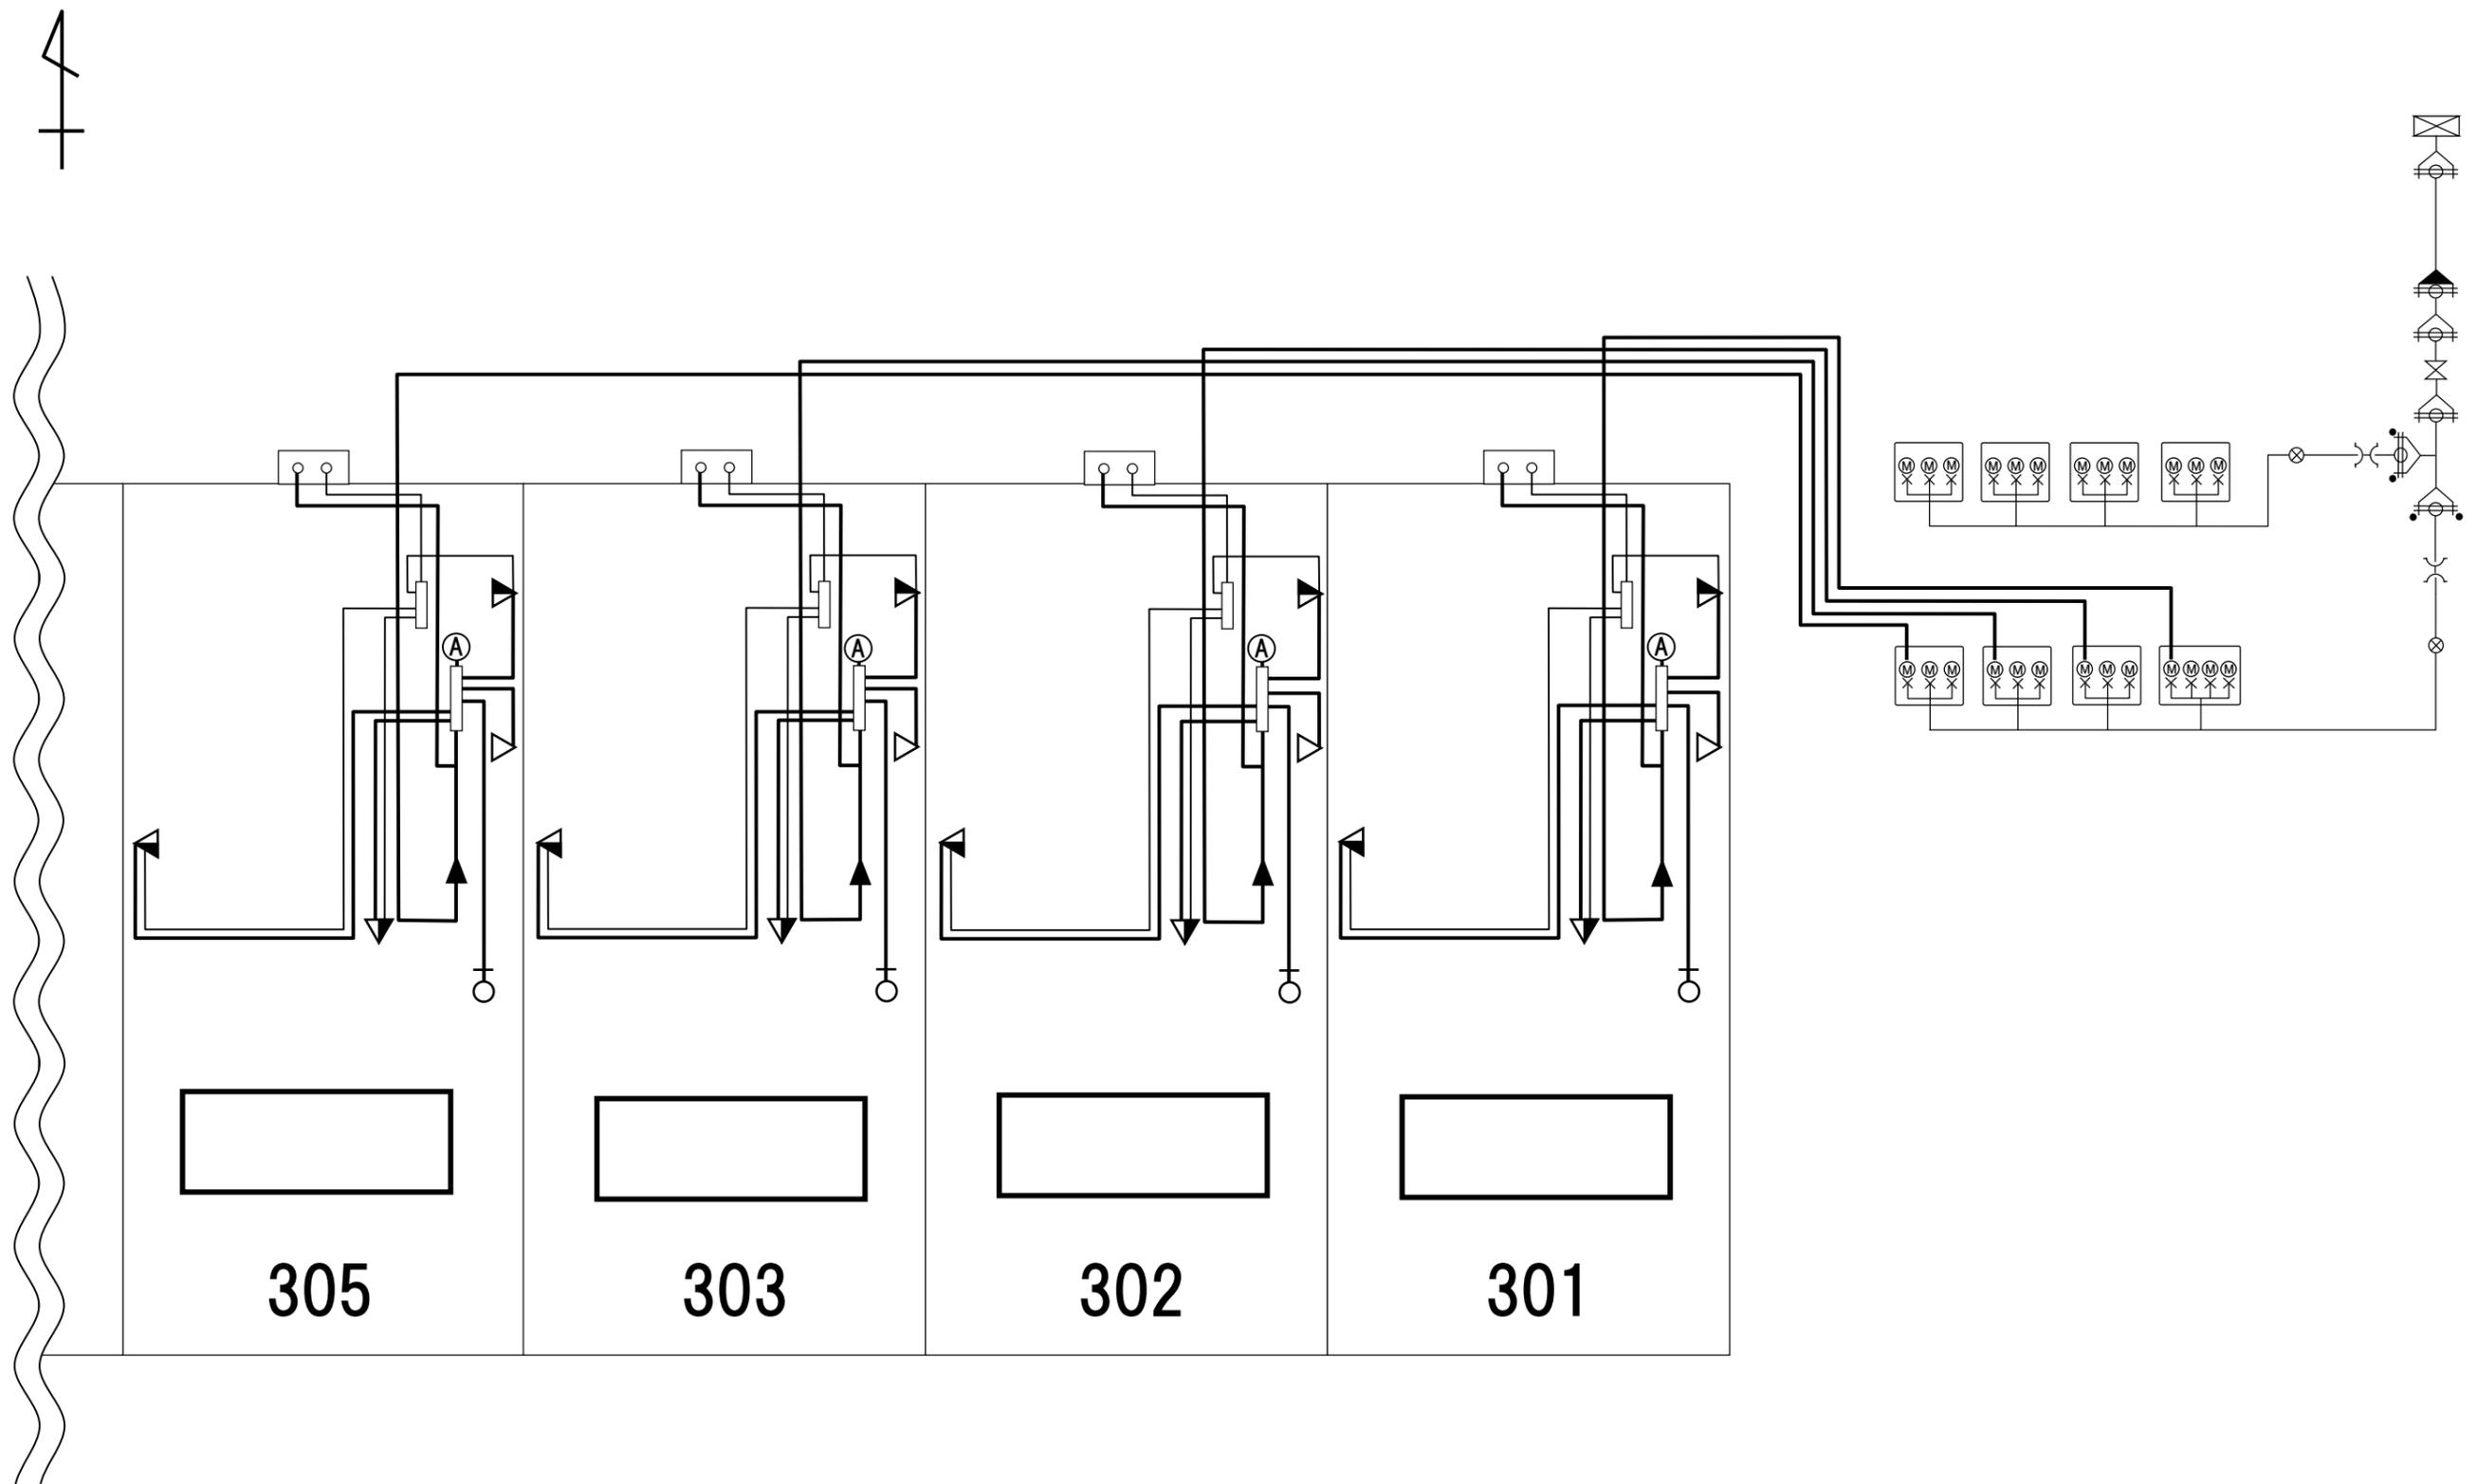


										図面番号
工事場所	〇〇〇〇〇	申込者	〇〇〇〇〇	指定給水装置 工事事業者	〇〇〇〇〇	給水装置工事 主任技術者	〇〇〇〇〇	縮尺		6/9

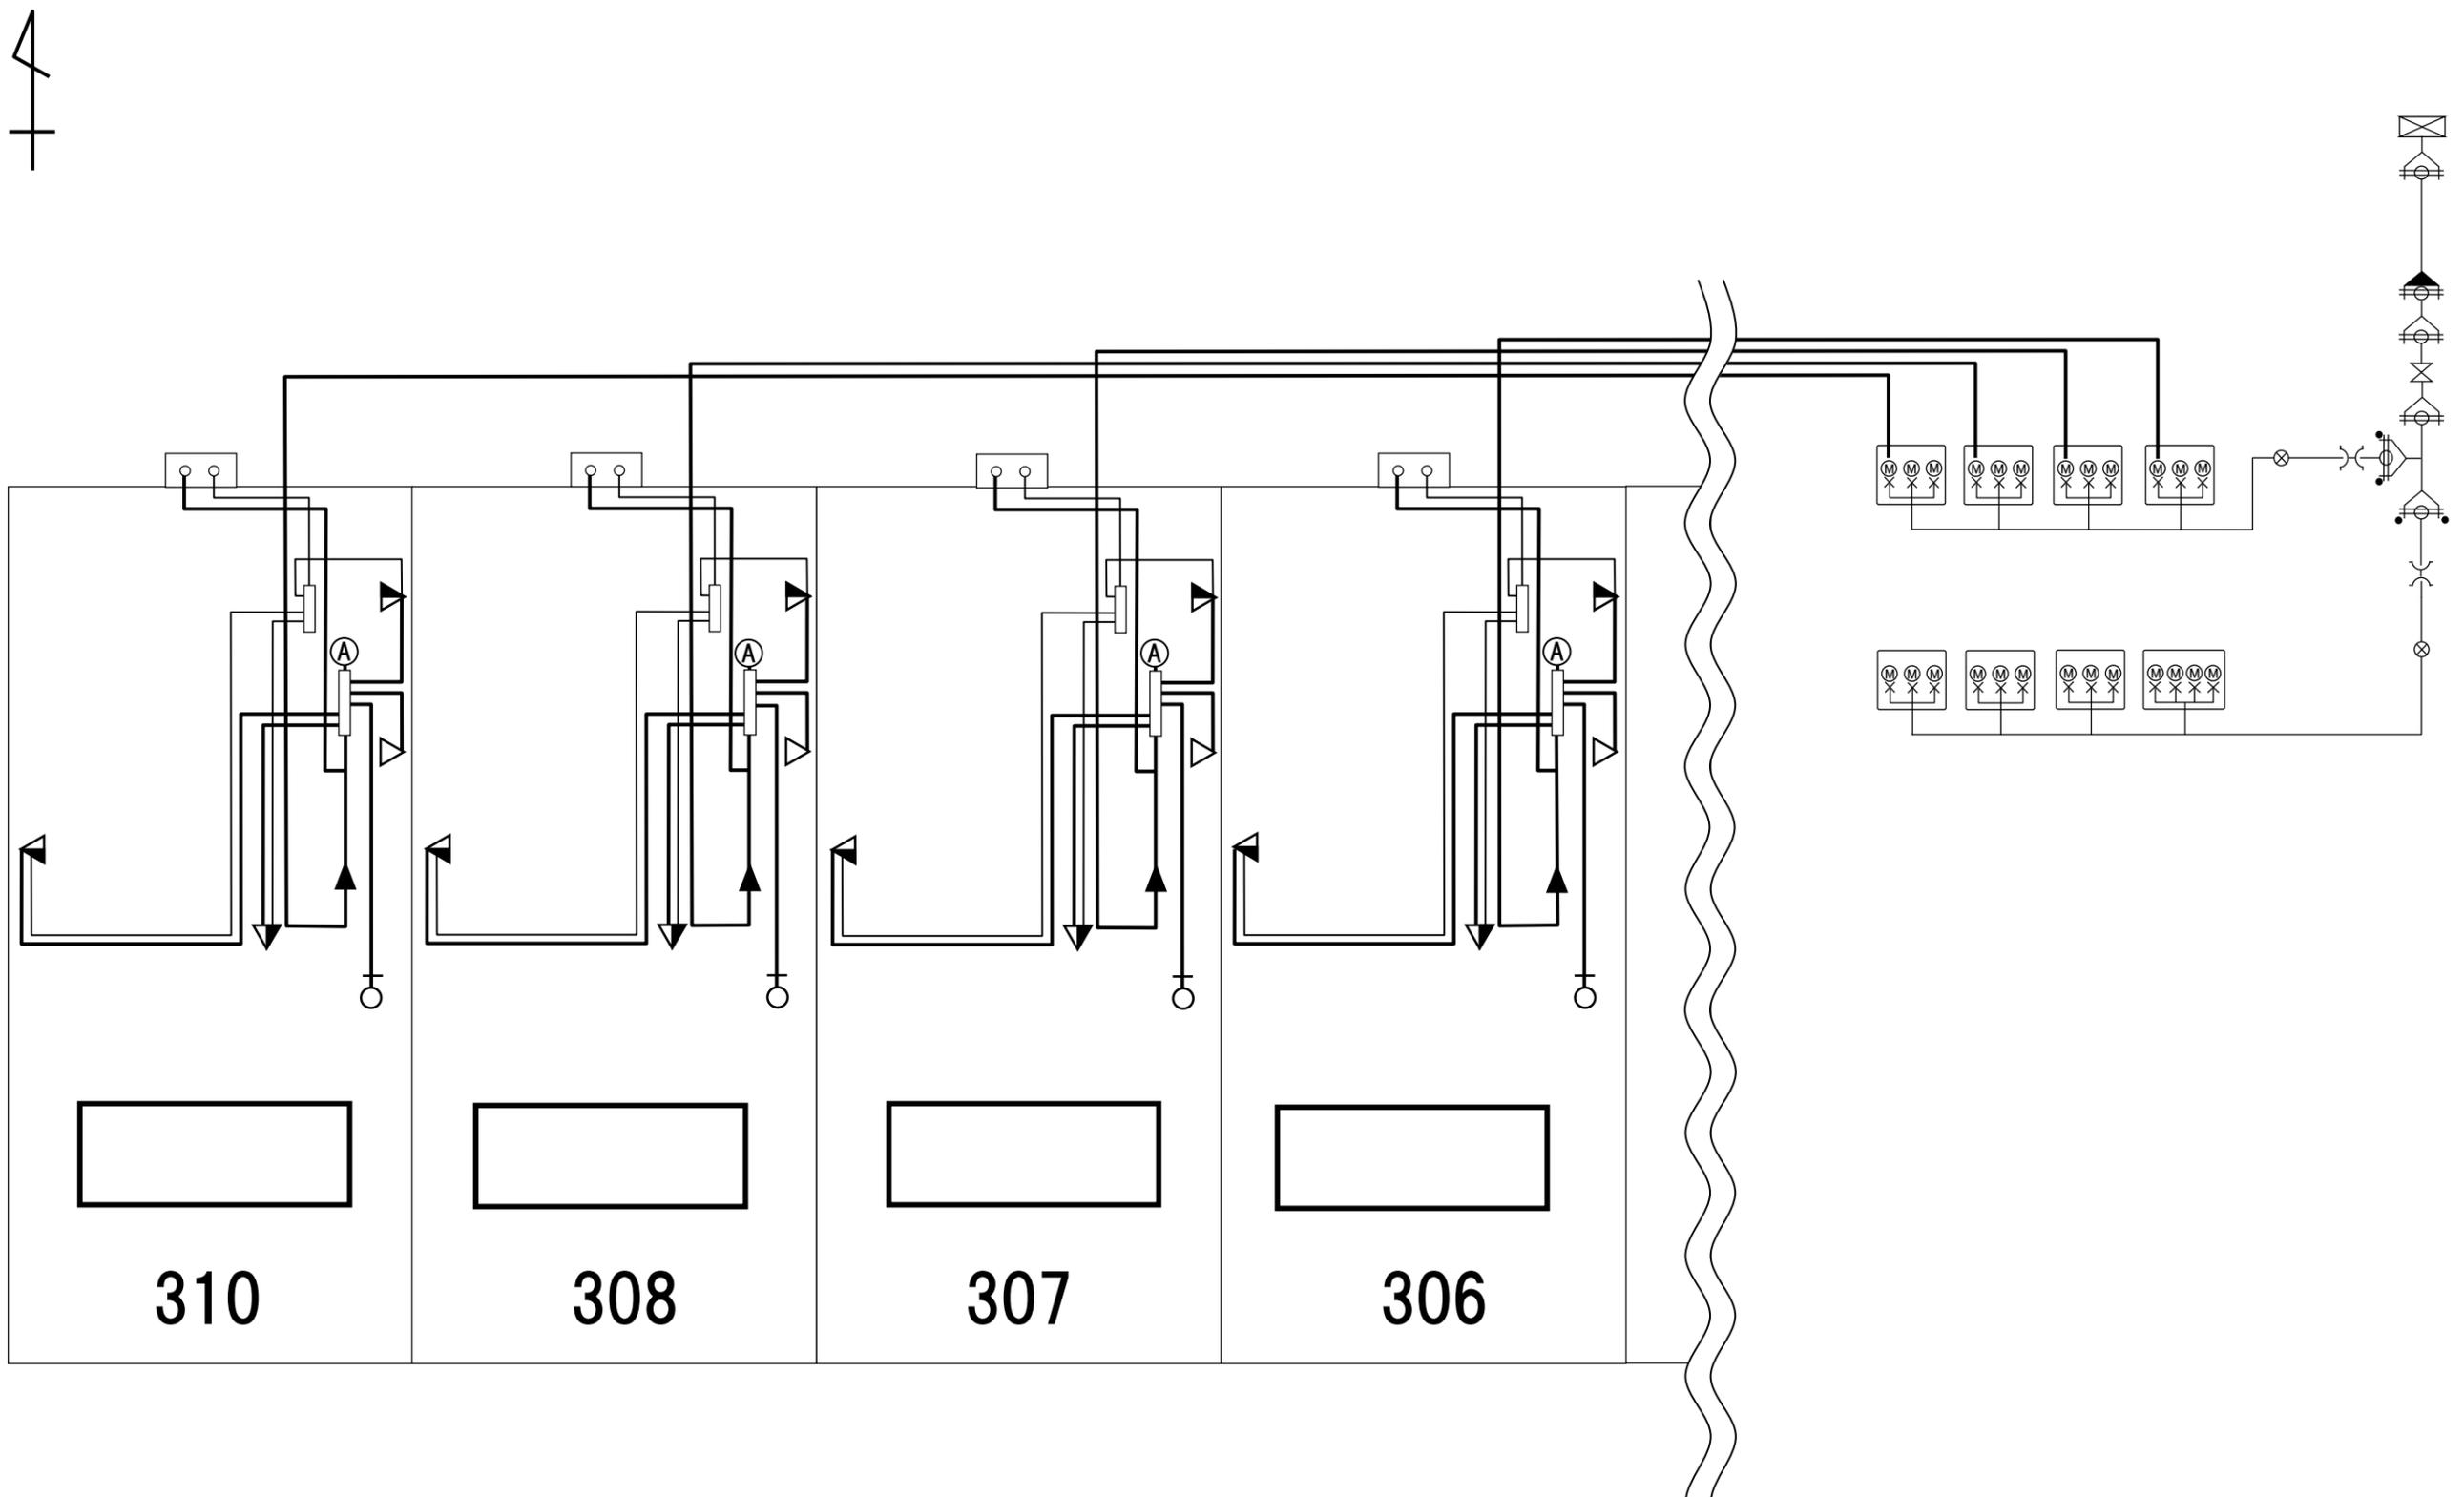


図面番号										
工事場所	〇〇〇〇〇	申込者	〇〇〇〇〇	指定給水装置 工事事業者	〇〇〇〇〇	給水装置工事 主任技術者	〇〇〇〇〇	縮尺	7/9	

【東側12件】

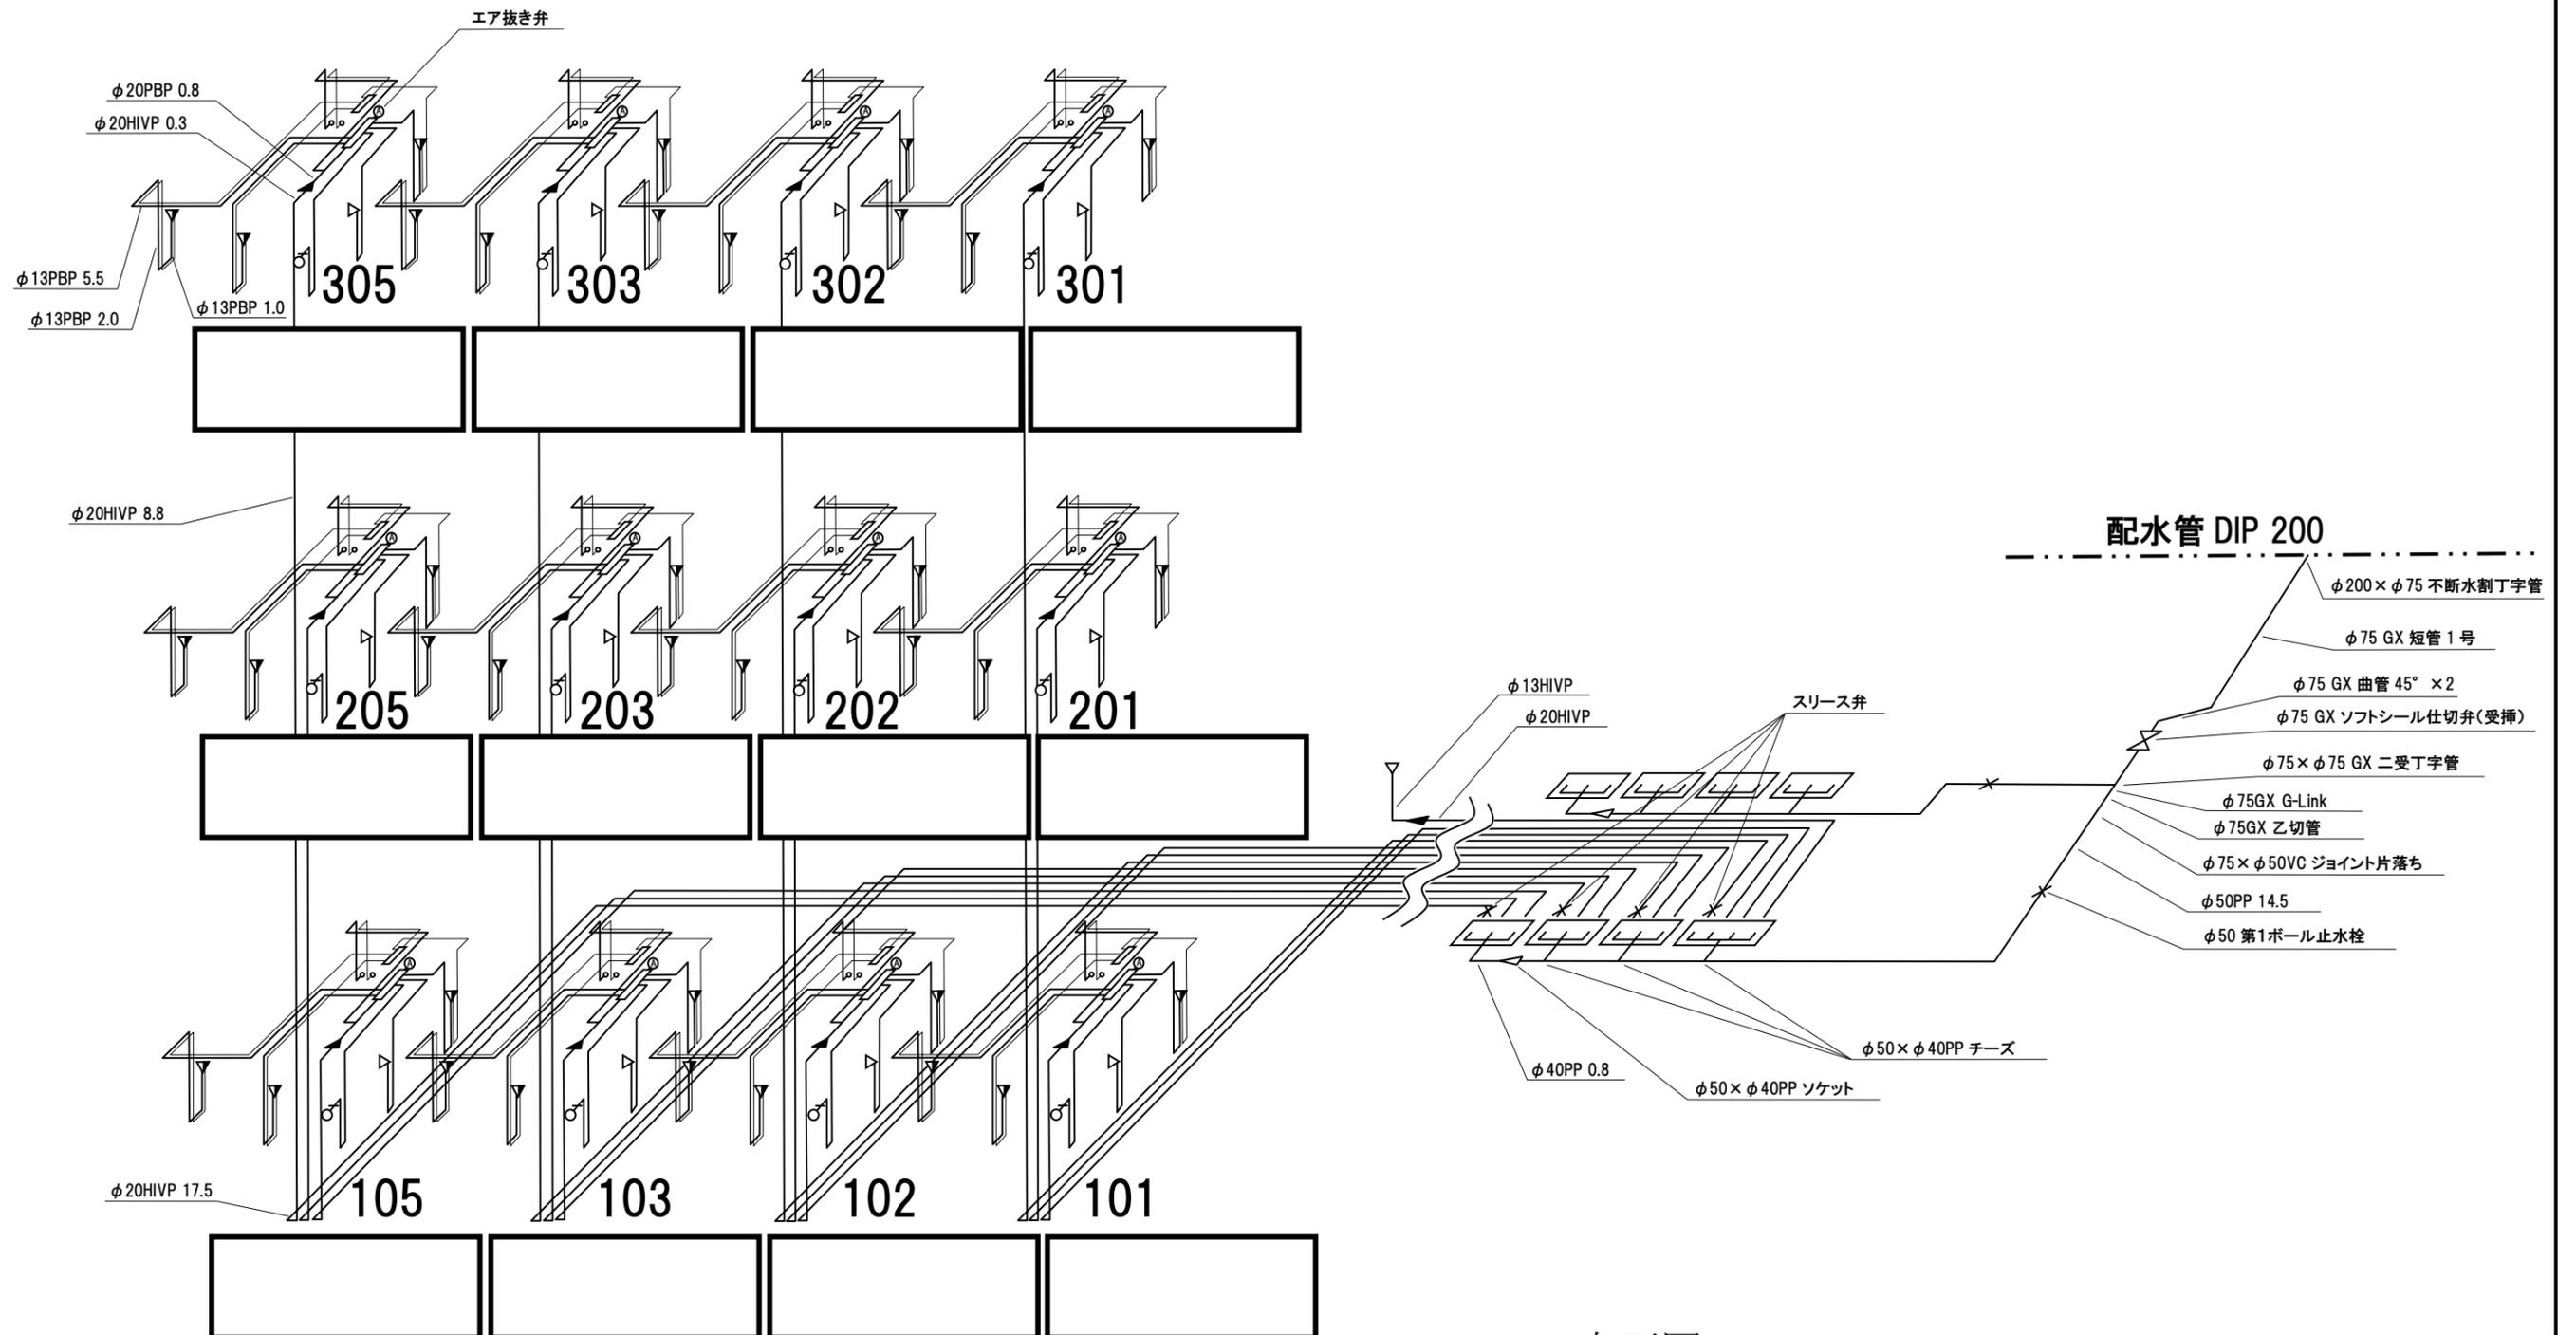

立面図

図面番号										
工事場所	〇〇〇〇〇	申込者	〇〇〇〇〇	指定給水装置 工事事業者	〇〇〇〇〇	給水装置工事 主任技術者	〇〇〇〇〇	縮尺	8/9	

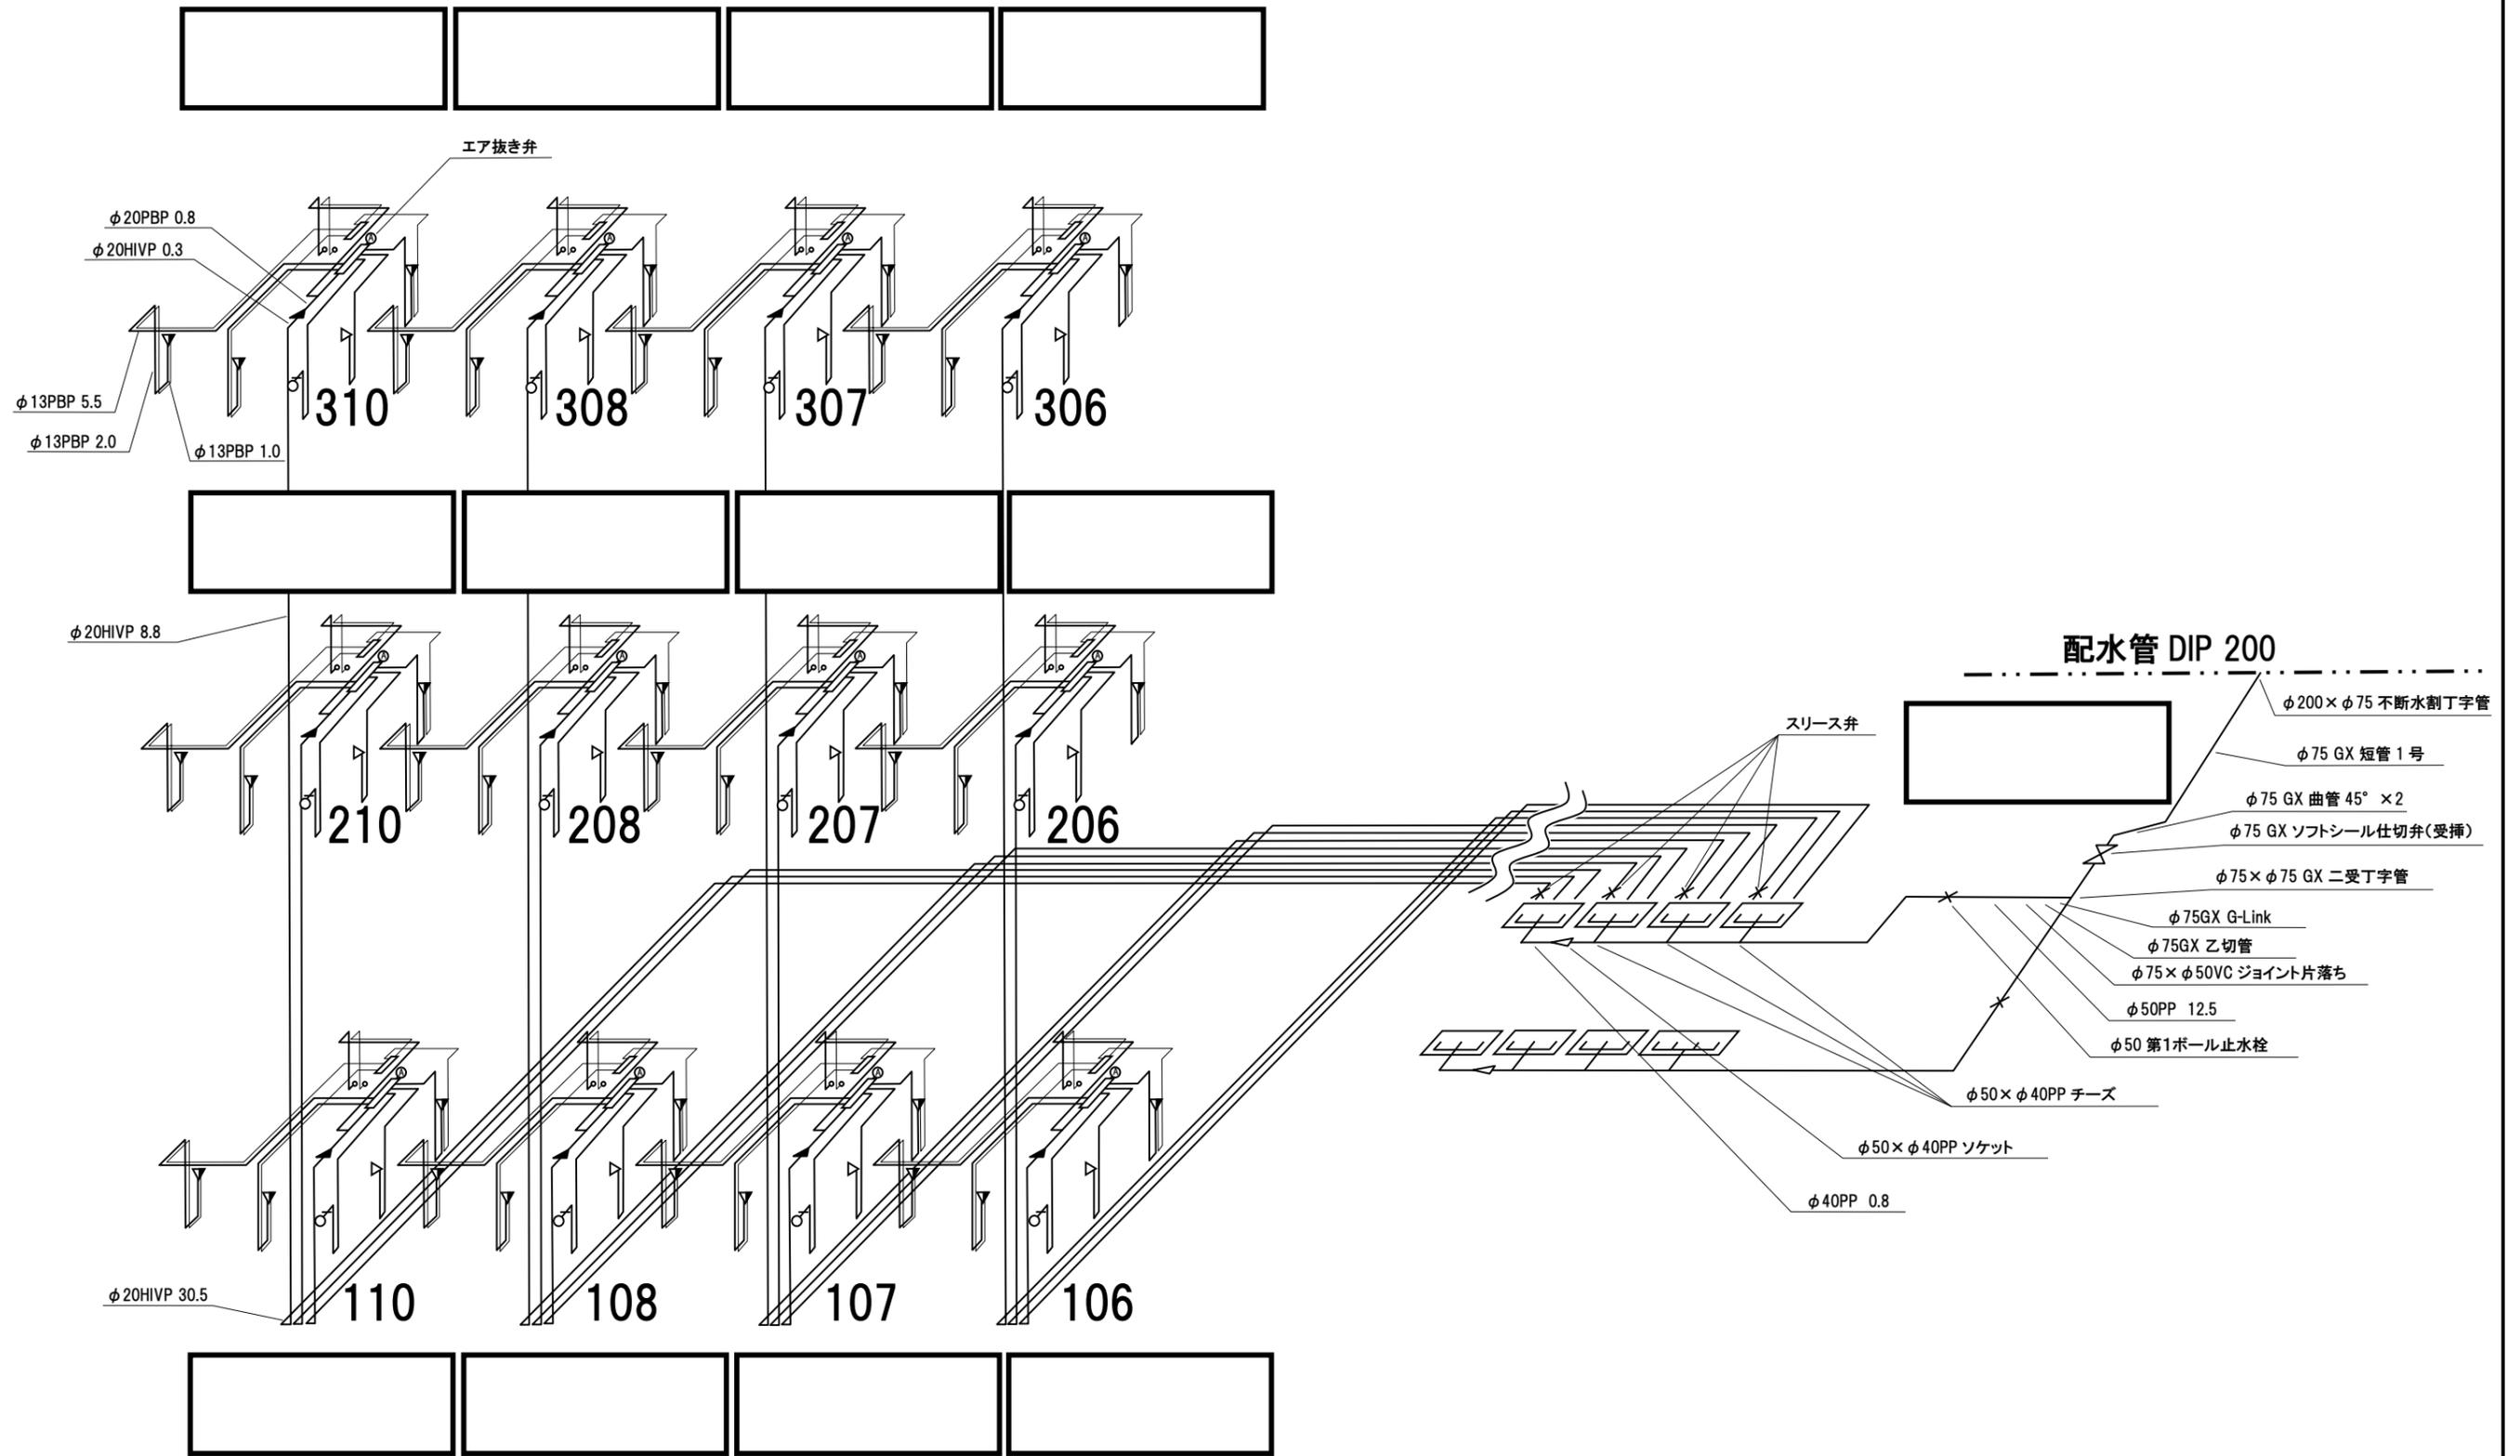

図面番号

工事場所	〇〇〇〇〇	申込者	〇〇〇〇〇	指定給水装置 工事事業者	〇〇〇〇〇	給水装置工事 主任技術者	〇〇〇〇〇	縮尺	⑩	9/9
------	-------	-----	-------	-----------------	-------	-----------------	-------	----	---	-----