0号組立マンホール標準図　S=1:20

平　面　図

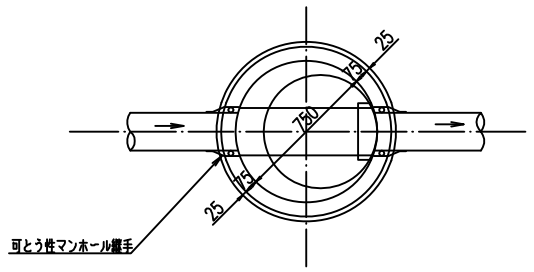

縦断面図

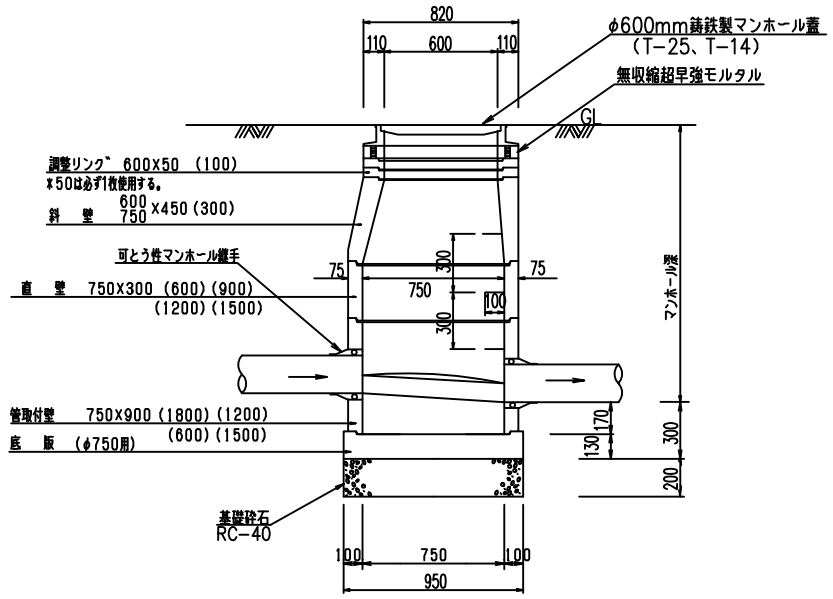

横断面図

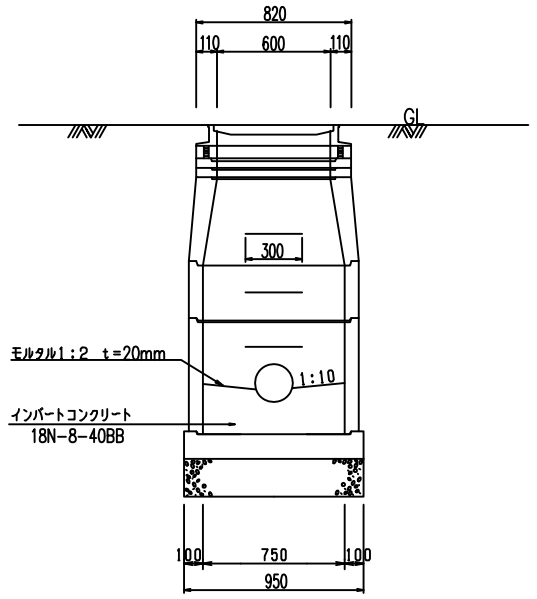

高さ調整部詳細図　S=1:2

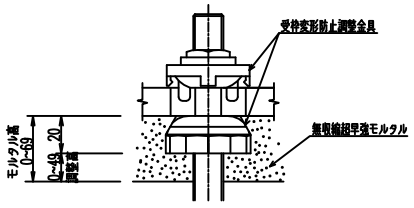

※φ600mm鋳鉄製マンホール蓋については、和歌山市型φ600mm鋳鉄製マンホール蓋構造図による。

標準図

設計 変更・完成	平成○○年度 公共下水道事業		
工事名			
図面名	0号組立ﾏﾝﾎｰﾙ標準図		
縮尺		図番	
和歌山市 下水道部 ○○○課			