組立マンホール底部構造図(鋼管立坑内設置)その2 S=1:30

立坑径φ1800(2号組立マンホール)

マンホール高10.50mまで適用

底版配筋図

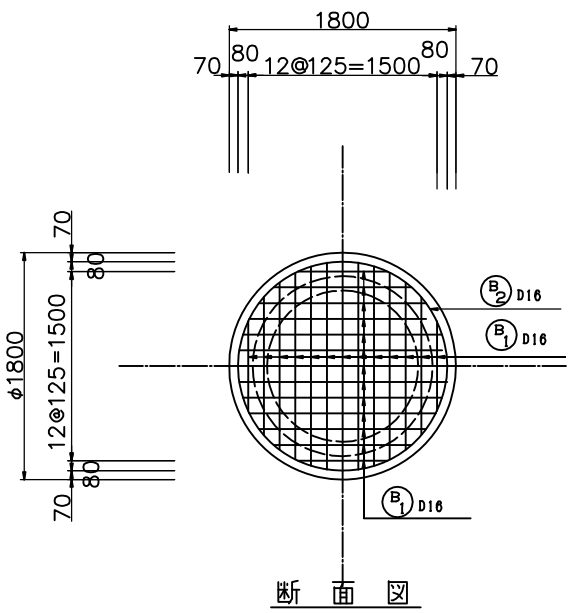

断 面 図

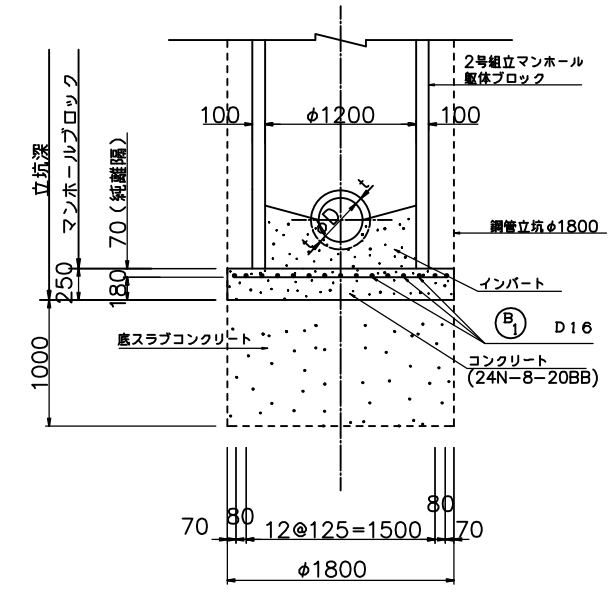

B2 1-D16x5780

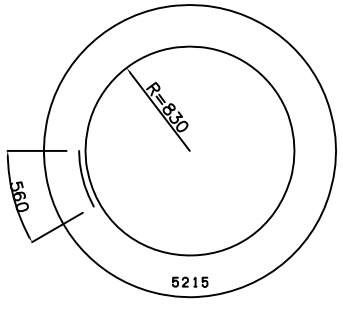

B1 26-D16x1190

1660~711
平均1186

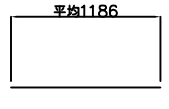

鉄筋重量表 (立坑径φ1800)

記号	径	長さ	単位重量(kg/m)	本数	重量(kg)	形状	摘要
B1	D16	1190	1.560	26	48.266	——	平均長
B2	D16	5780	1.560	1	9.017	○	
D16					57.283 kg		
合計					57.283 kg		

底版コンクリート量=π×1.8²/4×0.25=0.636m³

※鉄筋はSD345を使用

立坑径φ1500(2号組立マンホール)

マンホール高14.50mまで適用

底版配筋図

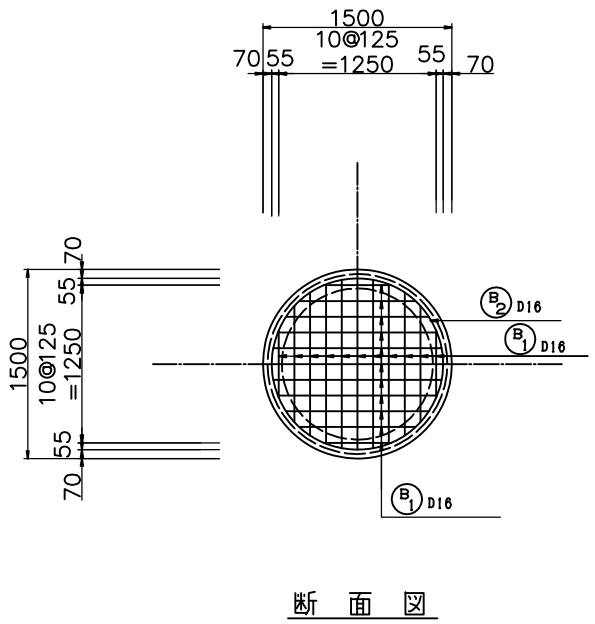

断 面 図

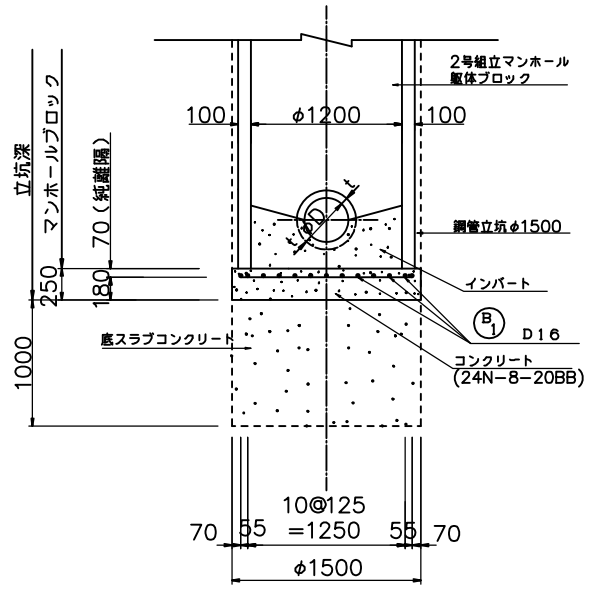

B2 1-D16x4830

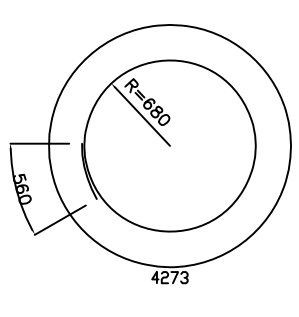

B1 22-D16x950

1360~536
平均948

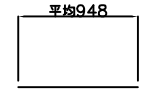

鉄筋重量表 (立坑径φ1500)

記号	径	長さ	単位重量(kg/m)	本数	重量(kg)	形状	摘要
B1	D16	950	1.560	22	32.604	——	平均長
B2	D16	4830	1.560	1	7.535	○	
D16					40.139 kg		
合計					40.139 kg		

底版コンクリート量=π×1.5²/4×0.25=0.442m³

※鉄筋はSD345を使用

立坑径φ1500(1号組立マンホール)

マンホール高10.50mまで適用

底版配筋図

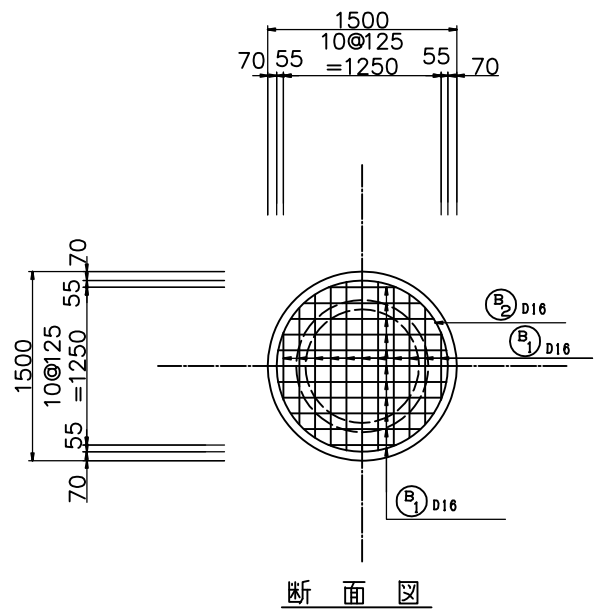

断 面 図

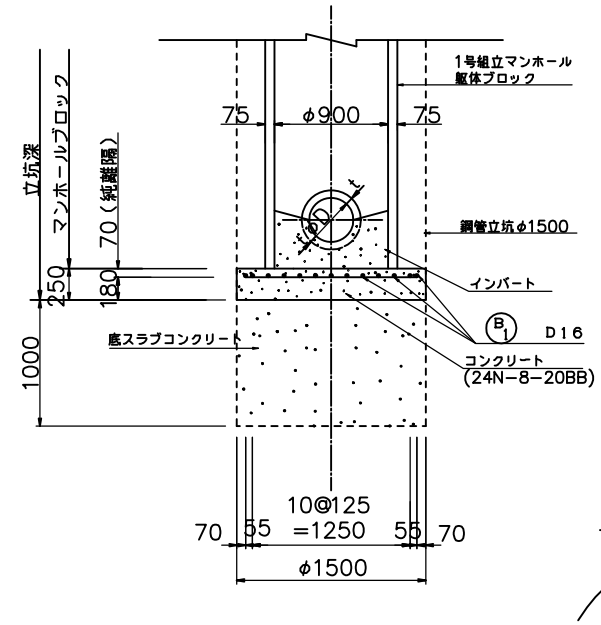

鉄筋かぶり詳細

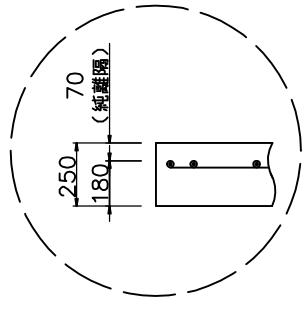

設計 変更・完成	平成○○年度 公共下水道事業		
工事名			
図面名	組立マンホール底部構造図(鋼管立坑内設置)その2		
縮尺	S=1:30	図番	
和歌山市 下水道部 ○○○課			