



## 汚水枘及び取付け管標準図 S=1/20

標準枘

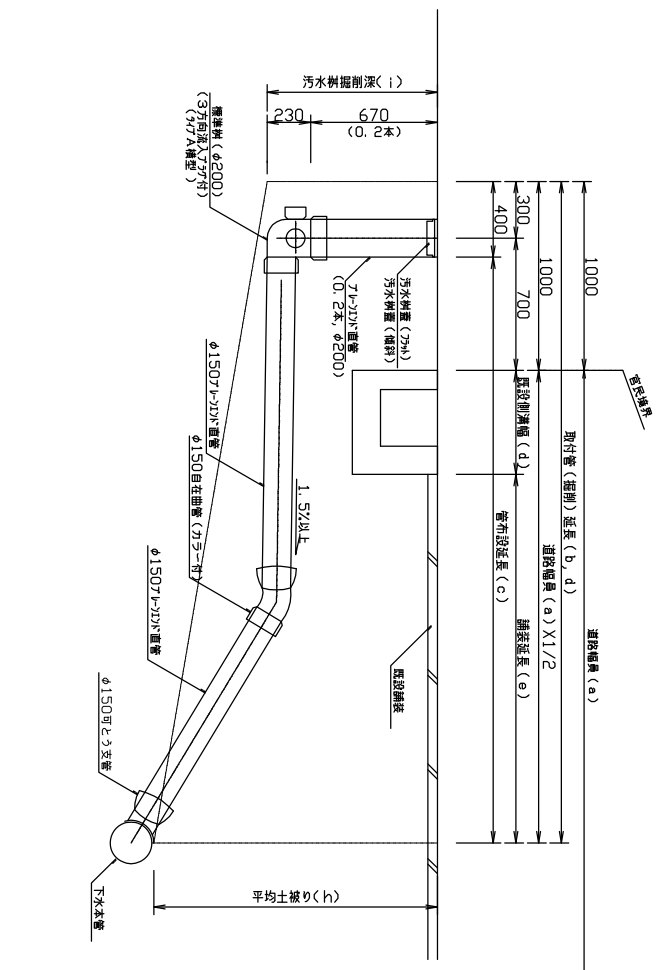

ドロップ枘

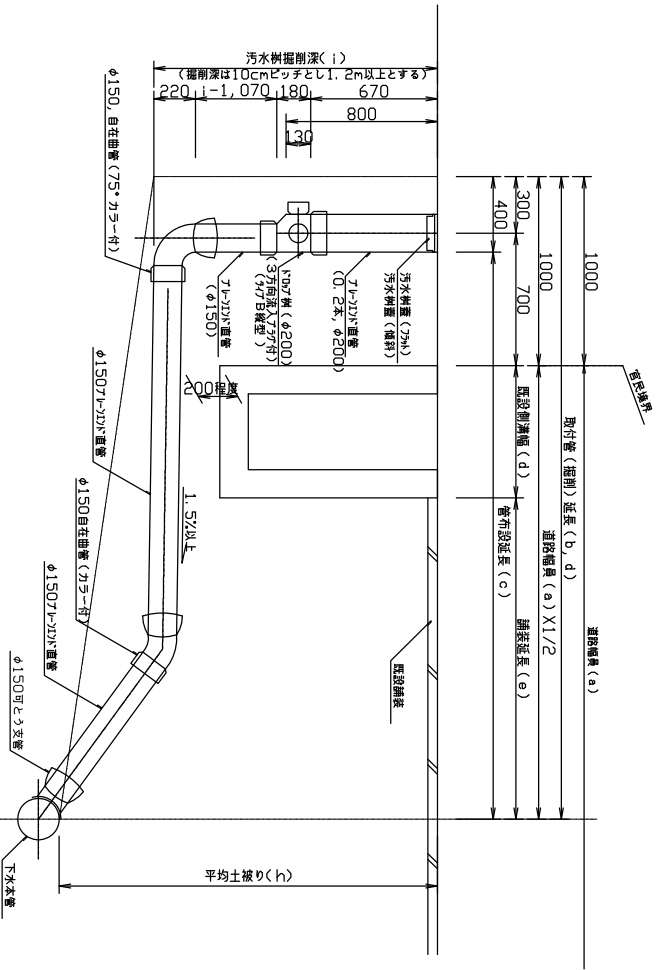

標準図

設計	変更・完成	平成〇〇年度 公共下水道事業
工事名		
図面名	汚水枘及び取付け管標準図	
縮尺	図番	
和歌山市 下水道部 〇〇課		