



土留工 (建込み簡易土留) 標準図 $s=1/20$

断面図

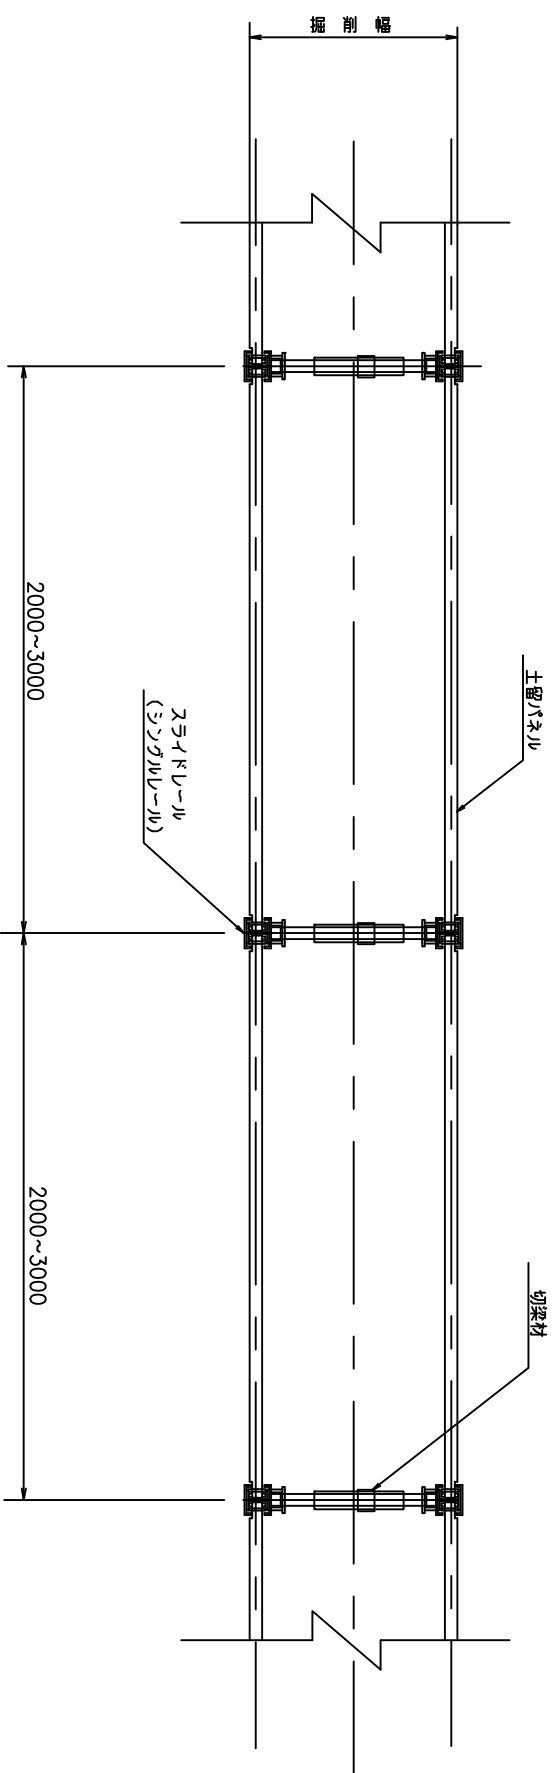

断面図

H ≤ 5.00mの場合

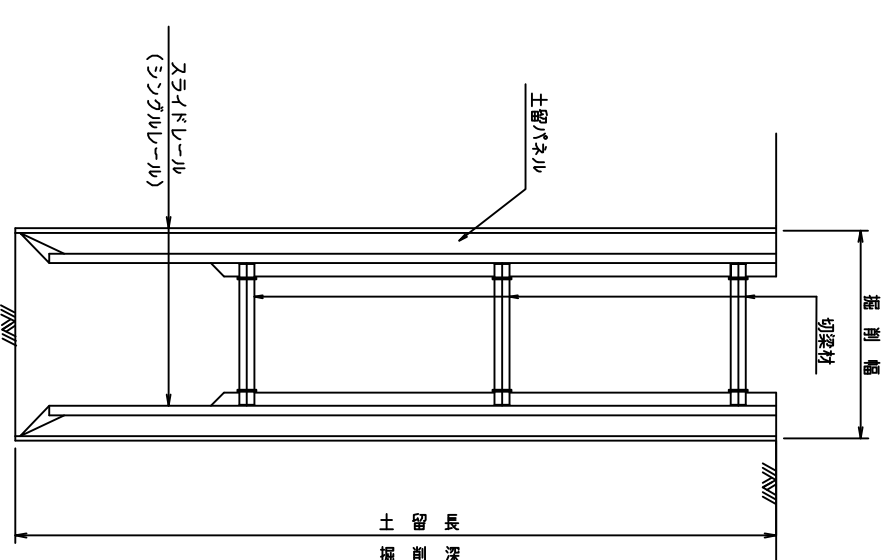

土留使用区分

掘削深 (m)	パネル長 (m)
1.50~1.59	1.50
1.60~2.09	2.00
2.10~2.59	2.50
2.60~3.09	3.00
3.10~3.59	3.50

標準図

設計	変更・完成	平成〇〇年度 公共下水道事業
工事名		
図面名	土留工 (建込み簡易土留) 標準図	
縮尺	図番	
和歌山市 下水道部 〇〇課		