資料9
土砂集積位置図

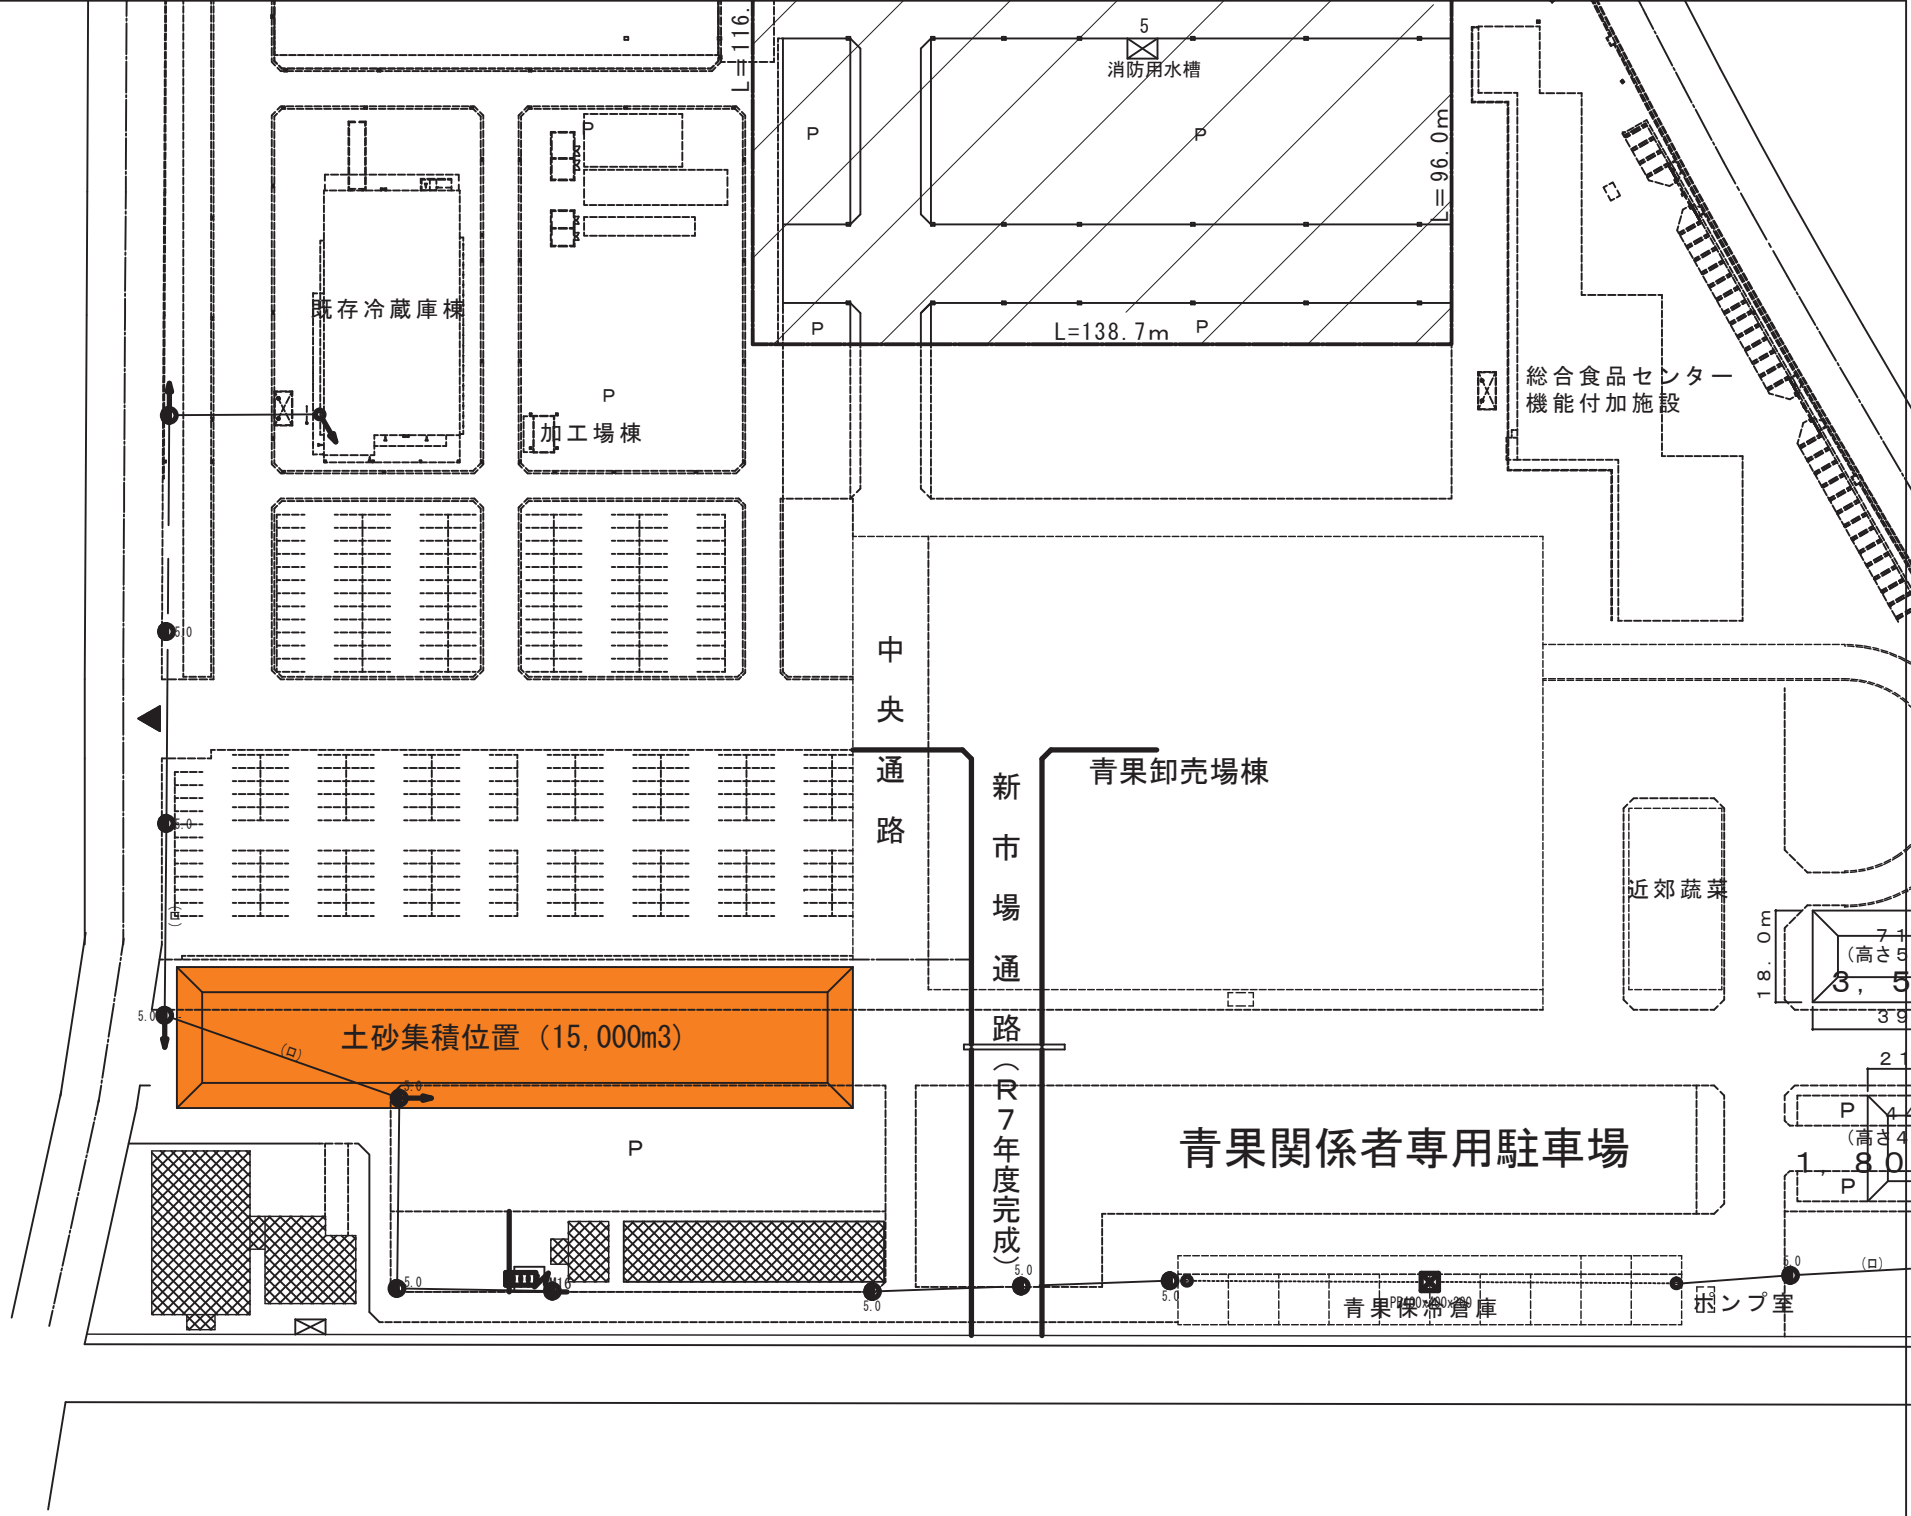
既存冷蔵庫棟
加工場棟
消防用水槽
L=116.
L=96.0m
L=138.7m
総合食品センター
機能付加施設
中央通路
新市場通路（R7年度完成）
青果卸売場棟
近郊蔬菜
土砂集積位置（15,000m3）
青果関係者専用駐車場
青果保冷倉庫
ポンプ室
P