
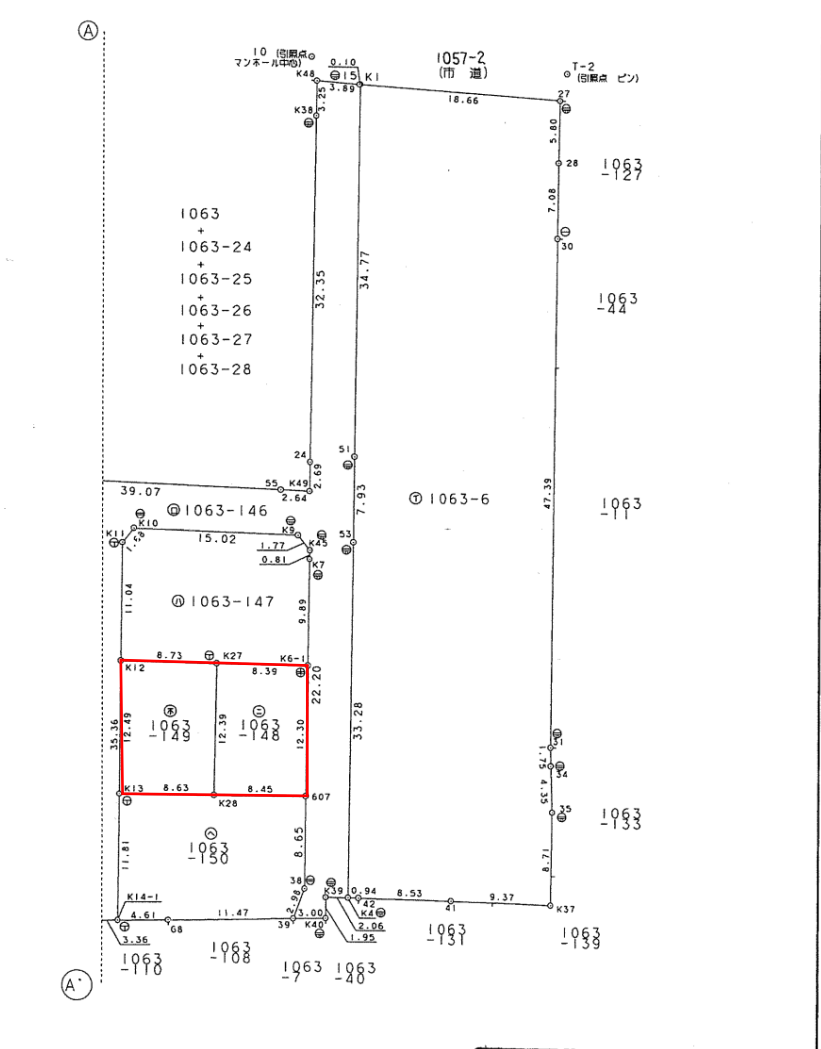


請求部	所在	和歌山市西庄字外浜				地番	1063番155		
出力縮	縮尺不明	精度区	座標系番号又は記号	分類	地図に準ずる図面		種類	旧土地台帳附属地図	
作成年月日	備付年月日(原図)			補事項	方位不明				

登記年月日：平成18年7月26日

0152660

地番	1063-6. 1063-146--156	平成18年7月26日登記 1/3
土地の所在	和歌山市西庄字外浜	地積測量図 土地所在図

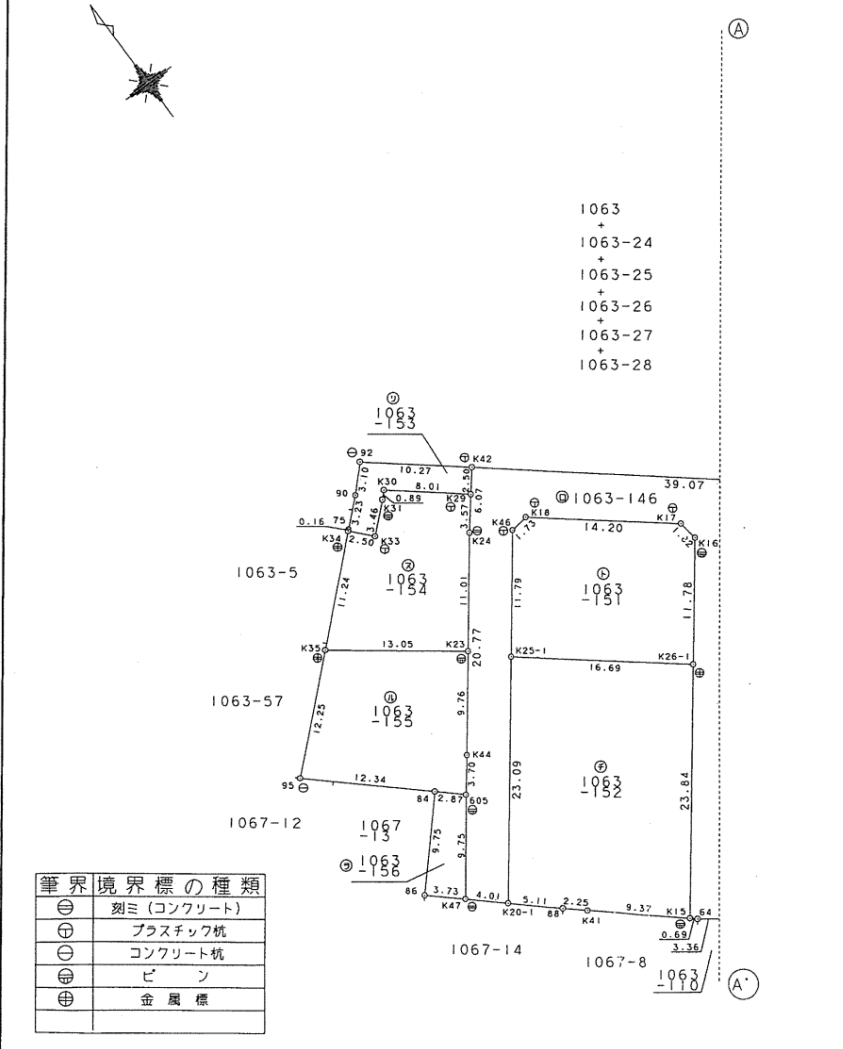

和歌山市中之島1481番地  
 土地家屋調査士 瀬村 浩  
 平成18年6月15日作製  
 (和歌山県土地家屋調査士会)

申請人 和歌山市七番丁23番地  
 和歌山市長大橋 建一  
 和歌山市長印  
 縮尺 1/500

0152661

①1063-6 ②1063-6

平成 18年 7月 26日 登記 2/3 1/2

地番 1063-6.  
1063-146--156

地積測量図

土地の所在 和歌山市西庄字外浜

座標求積表

地番 ① 1063-147				
測点	Xn	Yn	(Xn+1 - Xn-1) Yn	距離
K12	167.396	151.521	-2142.355419	8.73
K27	162.049	158.431	-1661.465897	8.39
K6-1	156.909	165.073	448.008122	9.89
K7	164.763	171.089	1453.572144	0.81
K45	165.405	171.594	415.085886	1.77
K9	167.182	171.548	1922.023792	15.02
K10	176.609	159.842	1439.537052	1.68
K11	176.188	158.211	-1457.597943	11.04
倍面積				416.807737
面積				208.4038685
地積				208.40 m <sup>2</sup>

地番 ② 1063-148				
測点	Xn	Yn	(Xn+1 - Xn-1) Yn	距離
K28	152.243	150.842	-2249.054220	8.45
607	147.139	157.588	735.305608	12.30
K6-1	156.909	165.073	2461.238430	8.39
K27	162.049	158.431	-739.239046	12.39
倍面積				208.250772
面積				104.1253860
地積				104.12 m <sup>2</sup>

地番 ③ 1063-149				
測点	Xn	Yn	(Xn+1 - Xn-1) Yn	距離
K13	157.451	143.953	-2181.319809	8.63
K28	152.243	150.842	693.571516	12.39
K27	162.049	158.431	2400.704943	8.73
K12	167.396	151.521	-696.693558	12.49
倍面積				216.263092
面積				108.1315460
地積				108.13 m <sup>2</sup>

地番 ④ 1063-150				
測点	Xn	Yn	(Xn+1 - Xn-1) Yn	距離
39	138.626	149.839	-760.732603	2.98
38	140.256	152.338	1296.853394	8.65
607	147.139	157.588	1889.007356	8.45
K28	152.243	150.842	1555.482704	8.63
K13	157.451	143.953	-604.314694	11.81
K14-1	148.045	136.795	-1657.681810	4.61
68	145.333	140.524	-1323.595556	11.47
倍面積				395.018791
面積				197.5093955
地積				197.50 m <sup>2</sup>

座標求積表

地番 ① 1063-6				
測点	Xn	Yn	(Xn+1 - Xn-1) Yn	距離
K4	137.166	155.077	-4193.592234	0.94
42	136.582	155.823	-910.629612	8.53
41	131.322	162.543	-1810.078848	9.37
K37	125.446	169.844	176.807604	8.71
35	132.363	175.150	1837.148350	4.35
34	135.935	177.635	887.109190	1.75
31	137.357	178.657	6995.314835	47.39
30	175.090	207.336	8990.918304	7.08
28	180.721	211.641	2163.605943	5.80
27	185.313	215.185	3633.613910	18.66
K1	197.607	201.143	-3091.567910	34.77
51	169.943	180.071	-6119.352793	7.93
53	163.624	175.267	-5744.726459	33.28
倍面積				2814.570280
面積				1407.2851400
地積				1407.28 m <sup>2</sup>

地番 ② 1063-146				
測点	Xn	Yn	(Xn+1 - Xn-1) Yn	距離
K1	197.607	201.143	5577.695390	0.10
15	197.673	201.067	529.811545	3.89
K48	200.242	198.133	-3.368261	3.25
K38	197.656	196.151	-5545.188770	32.35
24	171.972	176.474	-4909.859628	2.69
K49	169.834	174.836	-81.123904	2.64
55	171.508	172.783	4557.324408	39.07
K42	196.210	142.503	2844.074874	6.07
K24	191.466	138.706	-2950.554032	20.77
K44	174.938	126.113	-2454.411206	3.70
605	172.004	123.848	-1328.889040	9.75
K47	164.208	117.982	-1236.923288	4.01
K20-1	161.520	120.966	1897.230744	23.09
K25-1	179.892	134.968	3748.736200	11.79
K46	189.295	142.093	1366.650474	1.73
K18	189.510	143.811	-1251.155700	14.20
K17	180.595	154.874	-1661.488272	1.82
K16	178.782	155.115	-1734.030585	11.78
K26-1	169.416	147.966	-4193.504406	23.84
K15	150.441	133.520	-2594.293600	0.69
64	149.986	134.042	-321.164632	3.36
K14-1	148.045	136.795	3584.302590	35.36
K11	176.188	158.211	4519.139004	1.68
K10	176.609	159.842	-1439.537052	15.02
K9	167.182	171.548	-1922.023792	1.77
K45	165.405	171.594	-415.085886	0.81
K7	164.763	171.089	-3125.111674	22.20
607	147.139	157.588	-3862.009116	8.65
38	140.256	152.338	-1296.853394	2.98
39	138.626	149.839	-507.205015	3.00
K40	136.871	152.277	-28.628076	1.95
K39	138.438	153.452	45.268340	2.06
K4	137.166	155.077	3905.769322	33.28
53	163.624	175.267	5744.726459	7.93
51	169.943	180.071	6119.352793	34.77
倍面積				1577.672814
面積				788.8364070
地積				788.83 m <sup>2</sup>

和歌山市中之島1481番地  
 土地家屋調査士 瀬村浩 監製  
 平成18年6月15日作製  
 (和歌山県土地家屋調査士会)

申請人 和歌山市七番丁23番地  
 和歌山市長大橋建  
 和歌山市長印

縮尺 1/