



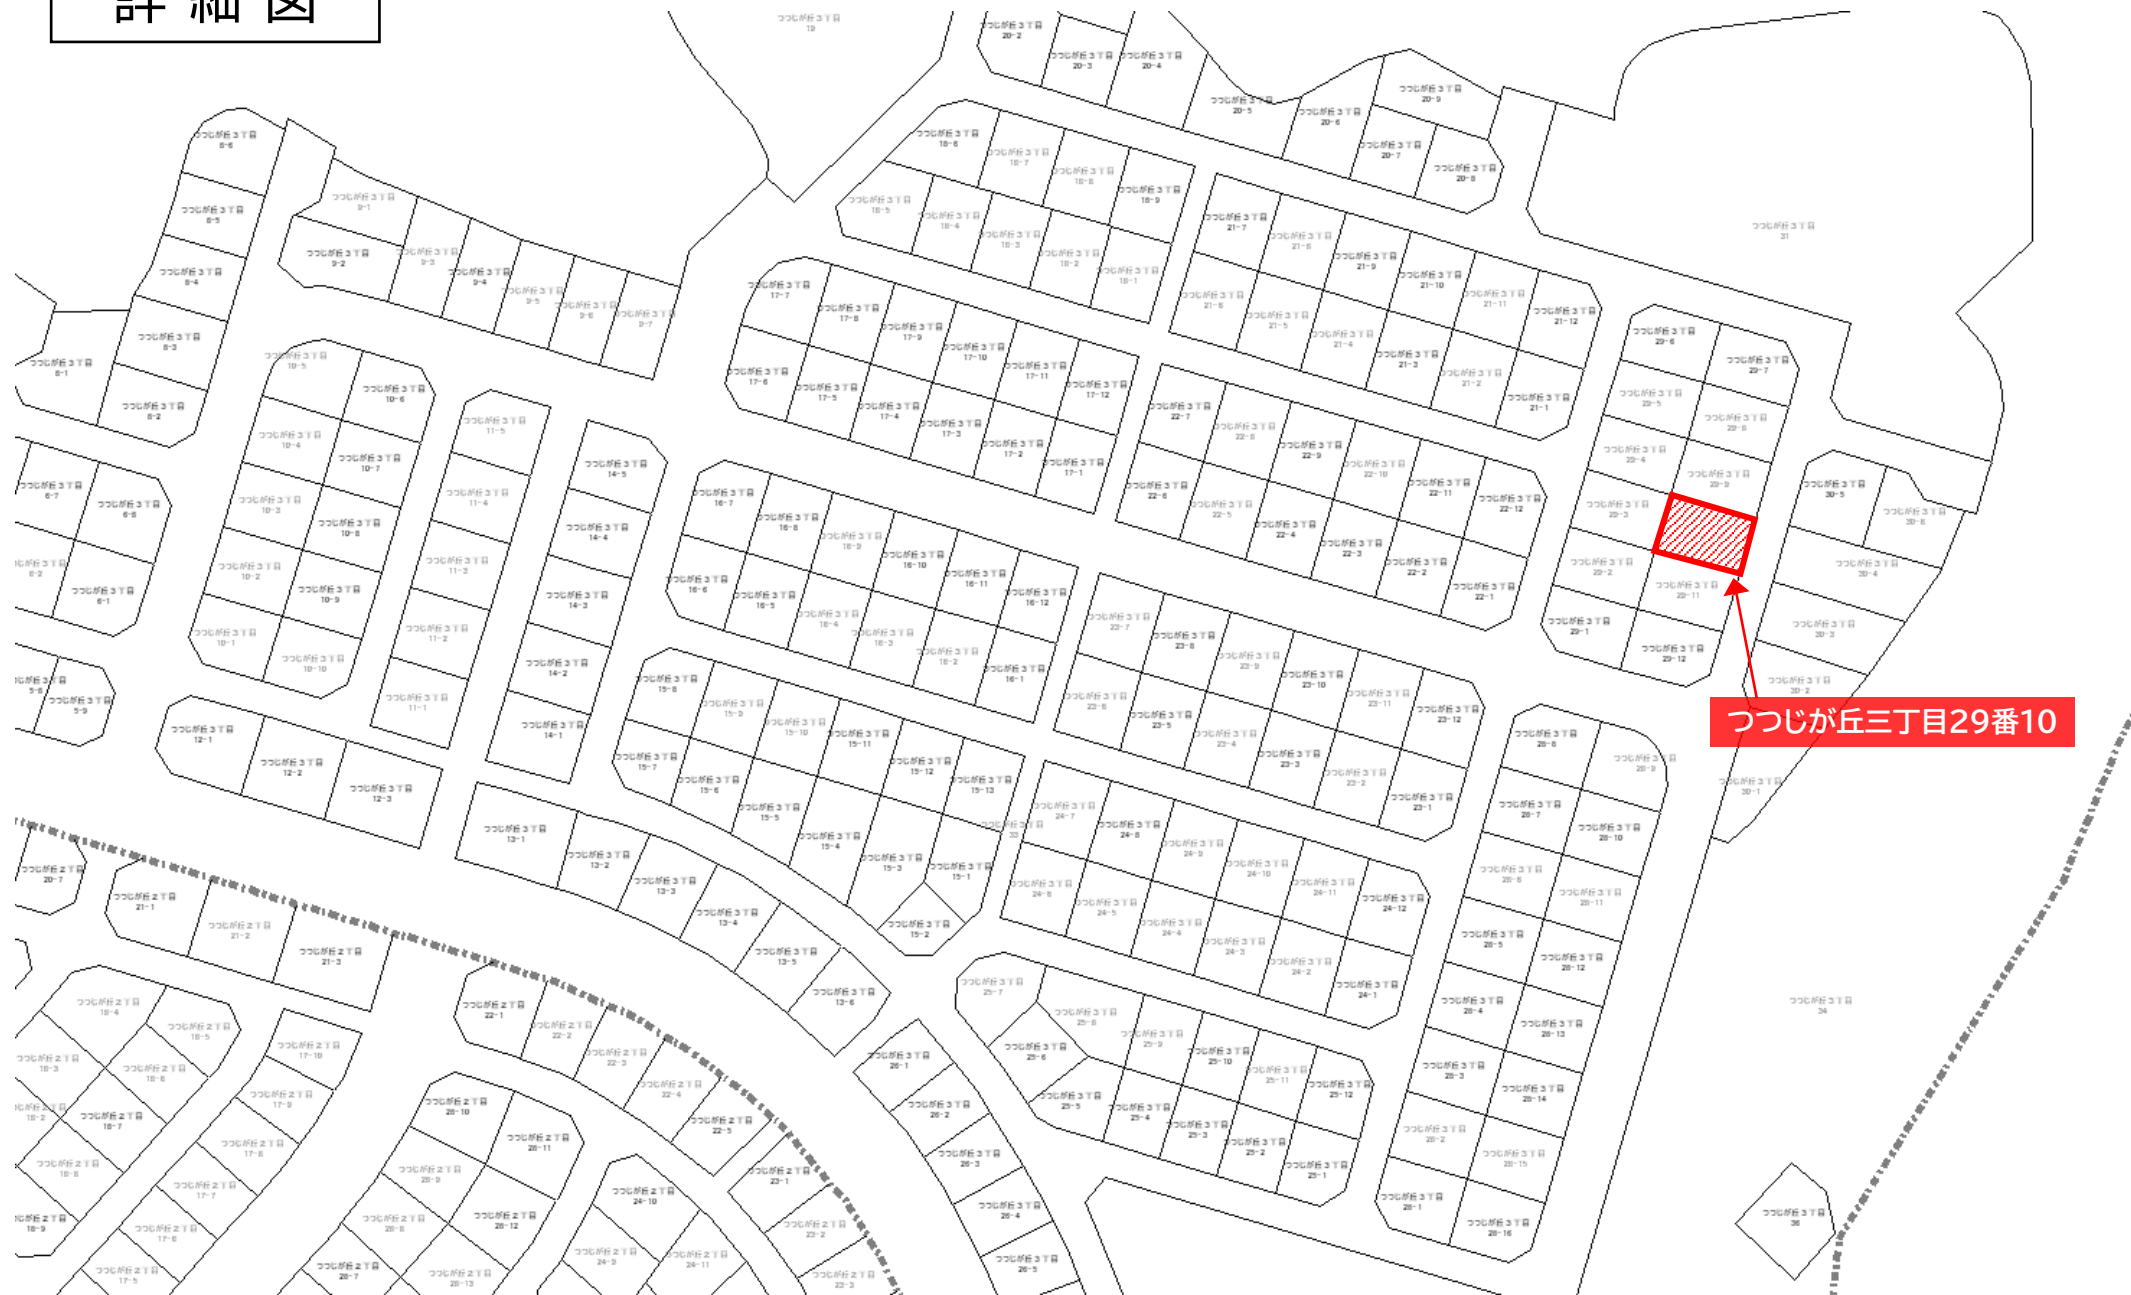

詳細図

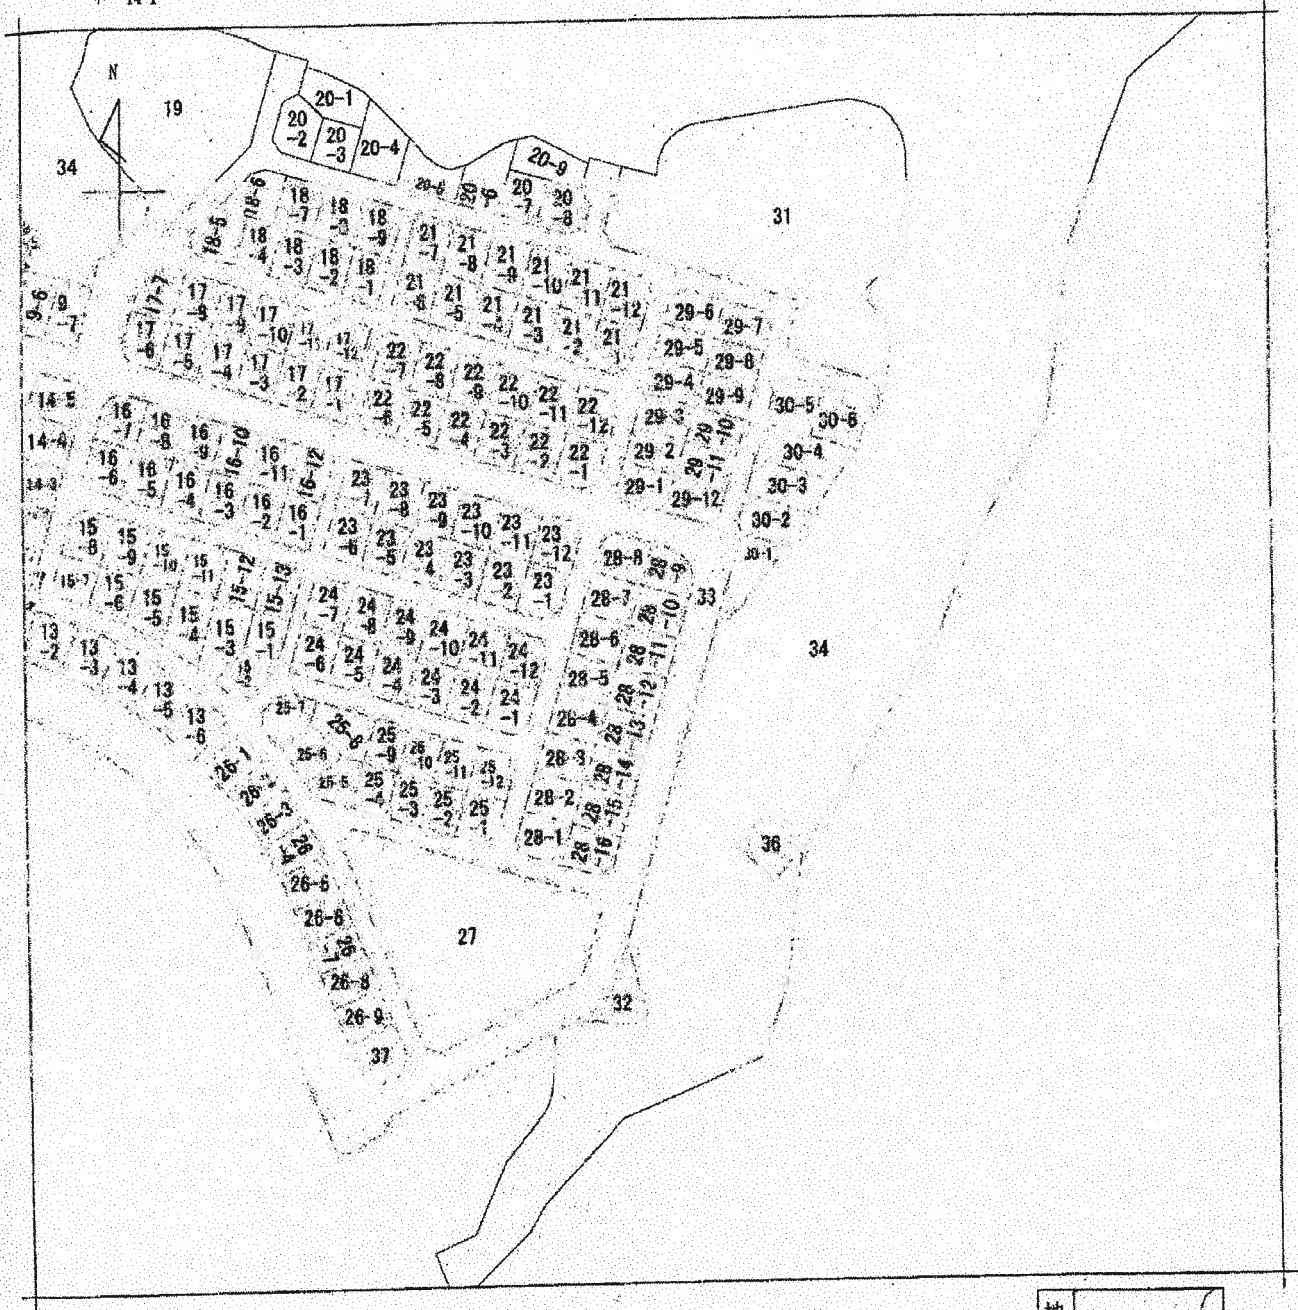



請求部	所在	和歌山市つつじが丘三丁目				地番	28番11			
出力	力尺	縮尺不明	精度分	座標系 座番 号又は 記号	分類	地図に準ずる図面		種類	その他	
作成 年月日					備付 年月日 (原図)			補記 事項		

登記年月日：平成9年12月4日

計・發・新 1枚目と同様

平成 9年 12月 4日

0110214 0400875

地 番 (マ)29-10

地 積 測 量 図


土地の所在 和歌山市つつじが丘3丁目

10
12



座 標 求 積 表

地 番	(マ)29-10		
測 点	Xn	Yn	(Xn+1 - Xn-1)Yn
67-23	-191682.449	-82203.556	476945.031912
67-22	-191692.787	-82206.629	1225454.218503
67-17	-191697.356	-82191.287	-476873.847174
67-18	-191686.985	-82188.207	-1225179.601749
		倍 面 積	345.801492
		面 積	172.9007460
		地 積	172.90 m ²

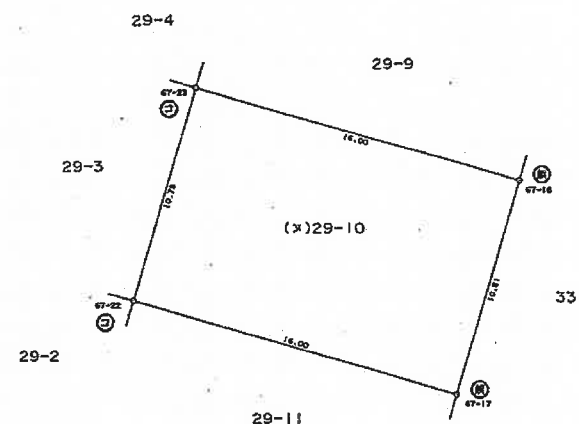

筆界	境界線の種類
(○)	コンクリート杭
(△)	鉄 釘
(□)	刻ミ
(P)	プラスチック杭

株式会社近畿コンサルタント

作 製 者

測量士
土地家屋調査士

和歌山市図部1044-2

中 筋 正 裕



平成 9 年 12 月 1 日 作 製

(和歌山県土地家屋調査士会)

申 請 人

和歌山市長 尾崎吉弘 市長印

縮 尺

1/250