


# 位置図



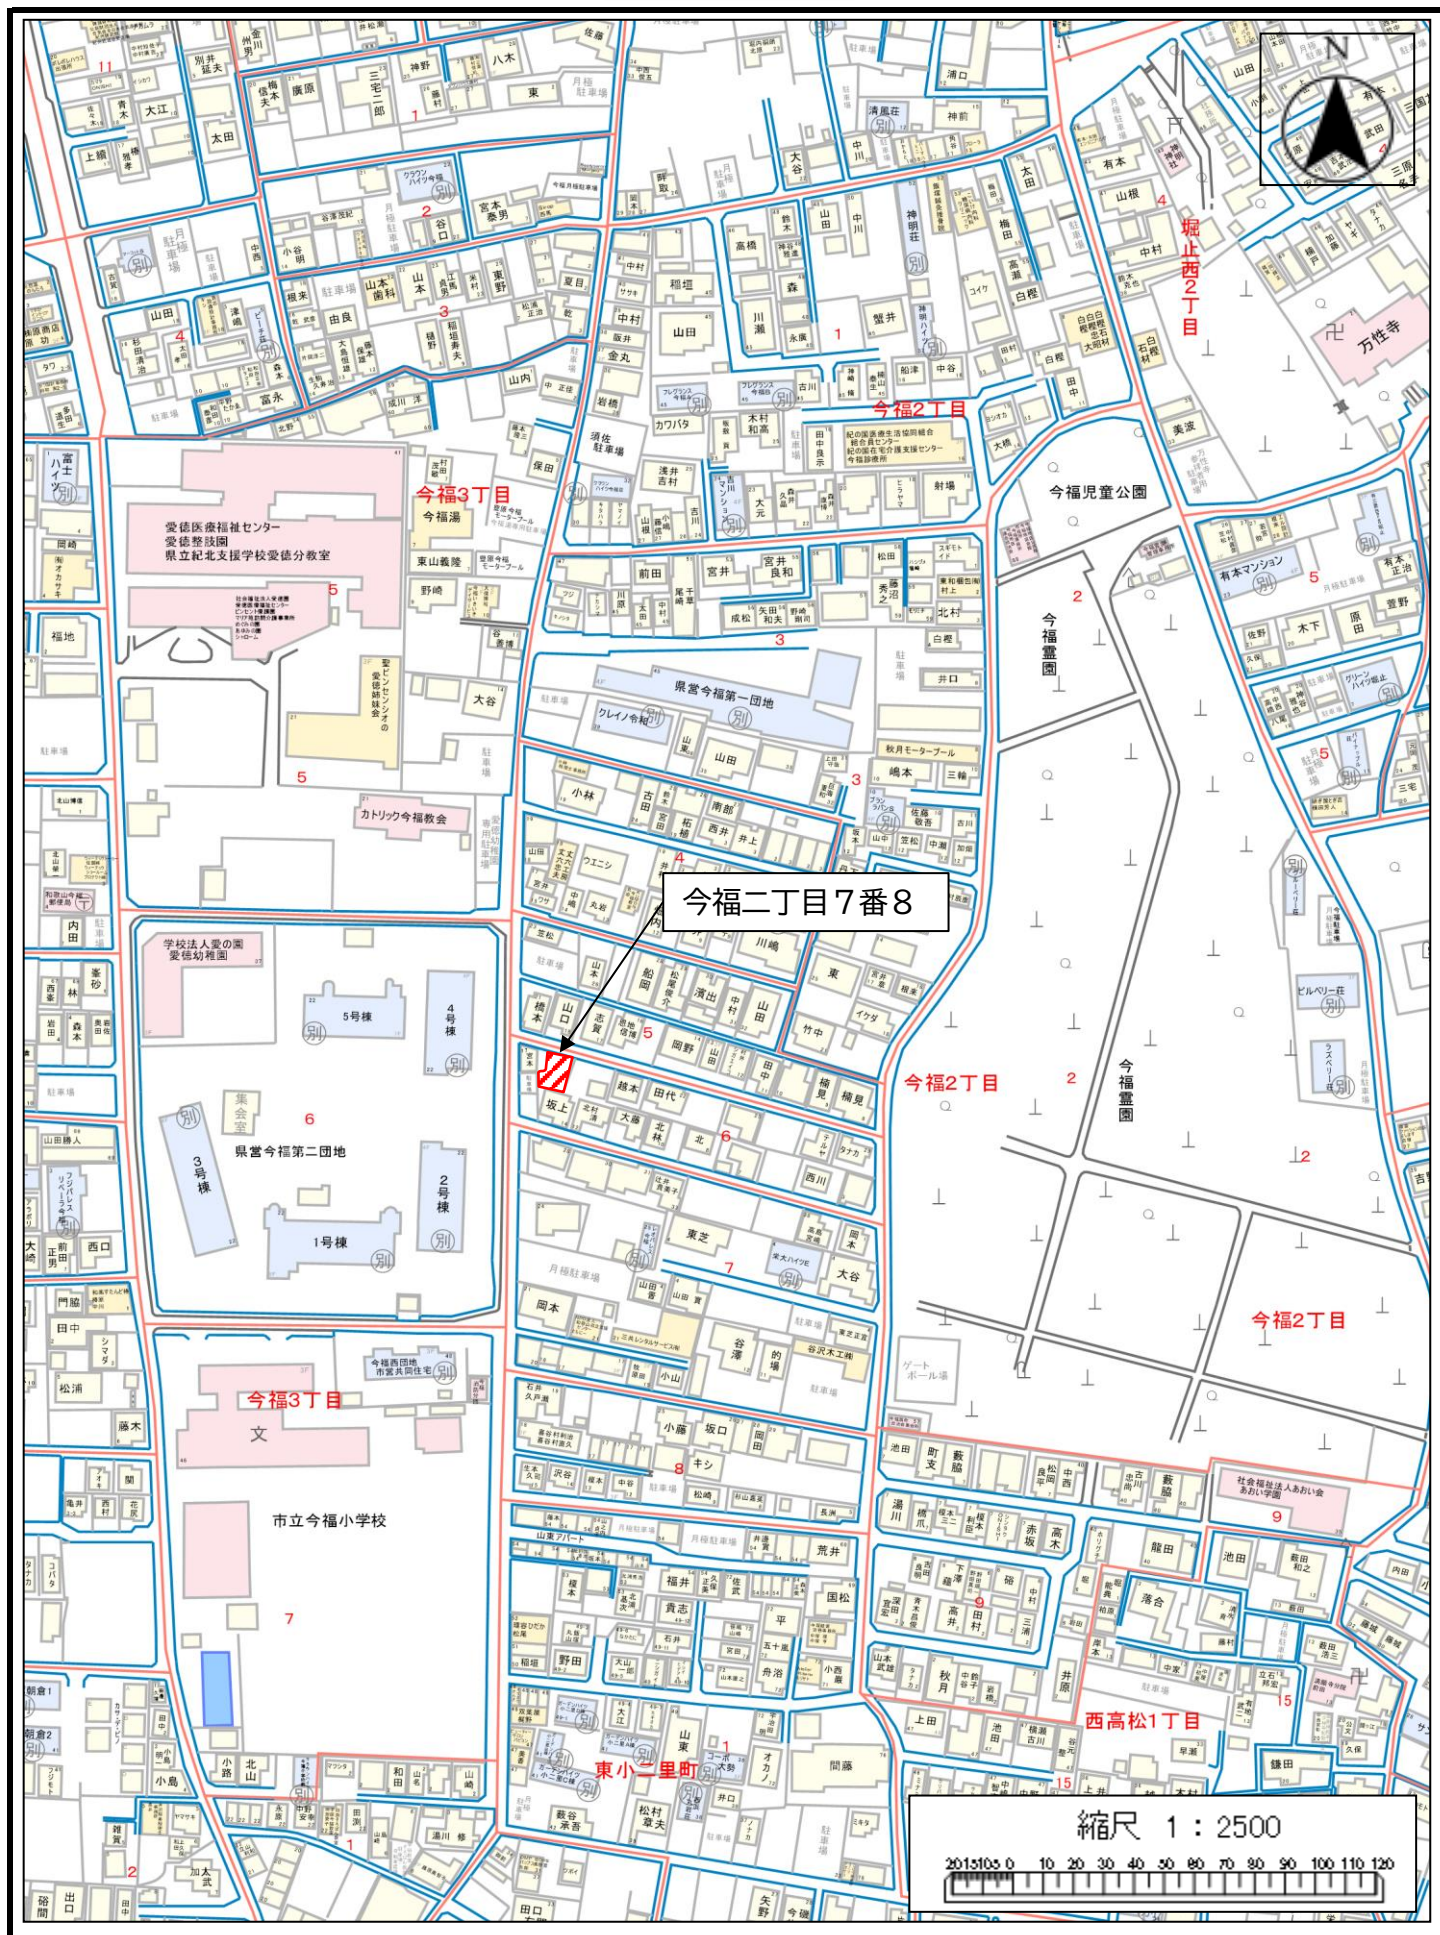

|           |           |           |    |                   |                   |            |                   |     |         |     |         |
|-----------|-----------|-----------|----|-------------------|-------------------|------------|-------------------|-----|---------|-----|---------|
| 請 求 部 分   | 所 在       | 和歌山市今福二丁目 |    |                   |                   |            | 地 番               | 7番8 |         |     |         |
| 出 縮 力 尺   | 1/500     | 精 度 区 分   | 甲一 | 座標系<br>番号又は<br>記号 | Ⅵ                 | 分 類        | 地図(法第 1 4 条第 1 項) |     |         | 種 類 | 法務局作成地図 |
| 作 成 年 月 日 | 平成18年3月1日 |           |    |                   | 備 付 年 月 日<br>(原図) | 平成18年3月10日 |                   |     | 補 記 事 項 |     |         |

登記年月日：令和5年9月20日

|       |           |       |
|-------|-----------|-------|
| 地番    | 7-8, -52  | 地積測量図 |
| 土地の所在 | 和歌山市今福二丁目 |       |

座標求積表

|      |             |            |                       |
|------|-------------|------------|-----------------------|
| 地番   | ㊦ 7-8       |            |                       |
| 測点   | Xn          | Yn         | (Xn+1 - Xn-1)Yn       |
| K411 | -198265.418 | -76983.128 | 533262.127656         |
| Z3   | -198265.406 | -76985.532 | 371917.105092         |
| Z30  | -198270.249 | -76985.901 | 375152.295573         |
| Z29  | -198270.279 | -76985.331 | 12702.579615          |
| Z28  | -198270.414 | -76985.345 | 218715.365145         |
| Z26  | -198273.120 | -76975.713 | -718029.450864        |
| KK2  | -198261.086 | -76972.176 | -1126949.628816       |
| K140 | -198258.479 | -76981.088 | 333482.073216         |
|      |             | 倍面積        | 252.466617            |
|      |             | 面積         | 126.2333085           |
|      |             | 地積         | 126.23 m <sup>2</sup> |


|      |             |            |                      |
|------|-------------|------------|----------------------|
| 地番   | ㊧ 7-52      |            |                      |
| 測点   | Xn          | Yn         | (Xn+1 - Xn-1)Yn      |
| K140 | -198258.479 | -76981.088 | -620698.512544       |
| KK1  | -198257.355 | -76984.928 | 533274.596256        |
| Z3   | -198265.406 | -76985.532 | 620734.344516        |
| K411 | -198265.418 | -76983.128 | -533262.127656       |
|      |             | 倍面積        | 48.300572            |
|      |             | 面積         | 24.1502860           |
|      |             | 地積         | 24.15 m <sup>2</sup> |

引照点表

\*任意座標系  
令和5年9月15日測量

|       |             |             |            |        |           |
|-------|-------------|-------------|------------|--------|-----------|
|       | 点名          | X座標         | Y座標        | 種 類    |           |
| 基準点P1 | T11         | -198259.949 | -76974.403 | 金 属 鋳  |           |
| 基準点P2 | T12         | -198252.126 | -76991.065 | 金 属 鋳  |           |
| 点名    | X座標         | Y座標         |            | 距離     | 角度        |
| KK2   | -198261.086 | -76972.176  | P1         | 2.500  | 117-02-46 |
|       |             |             | P2         | 20.905 | 115-22-38 |
| K140  | -198258.479 | -76981.088  | P1         | 6.844  | 282-24-05 |
|       |             |             | P2         | 11.827 | 122-29-17 |

T12  
⊕

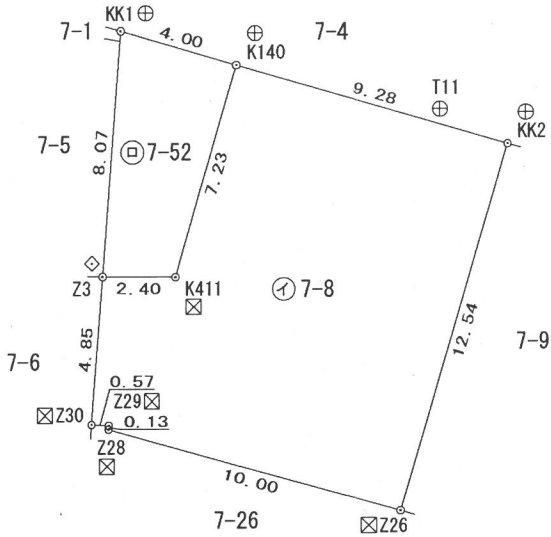

|     |         |
|-----|---------|
| マーク | 境界標の種類  |
| ⊗   | プラスチック杭 |
| ⊕   | 金属鋲     |
| 田   | 刻ミ      |
| ◇   | 金属プレート  |
| 田   | コンクリート杭 |

|     |                                                     |     |                |    |         |
|-----|-----------------------------------------------------|-----|----------------|----|---------|
| 作製者 | 和歌山市小人町29番地<br>土地家屋調査士 知念 章雄<br>(令和 5 年 9 月 17 日作製) | 嘱託者 | 和歌山市長<br>尾花 正啓 | 縮尺 | 1 / 250 |
|-----|-----------------------------------------------------|-----|----------------|----|---------|