


位置図

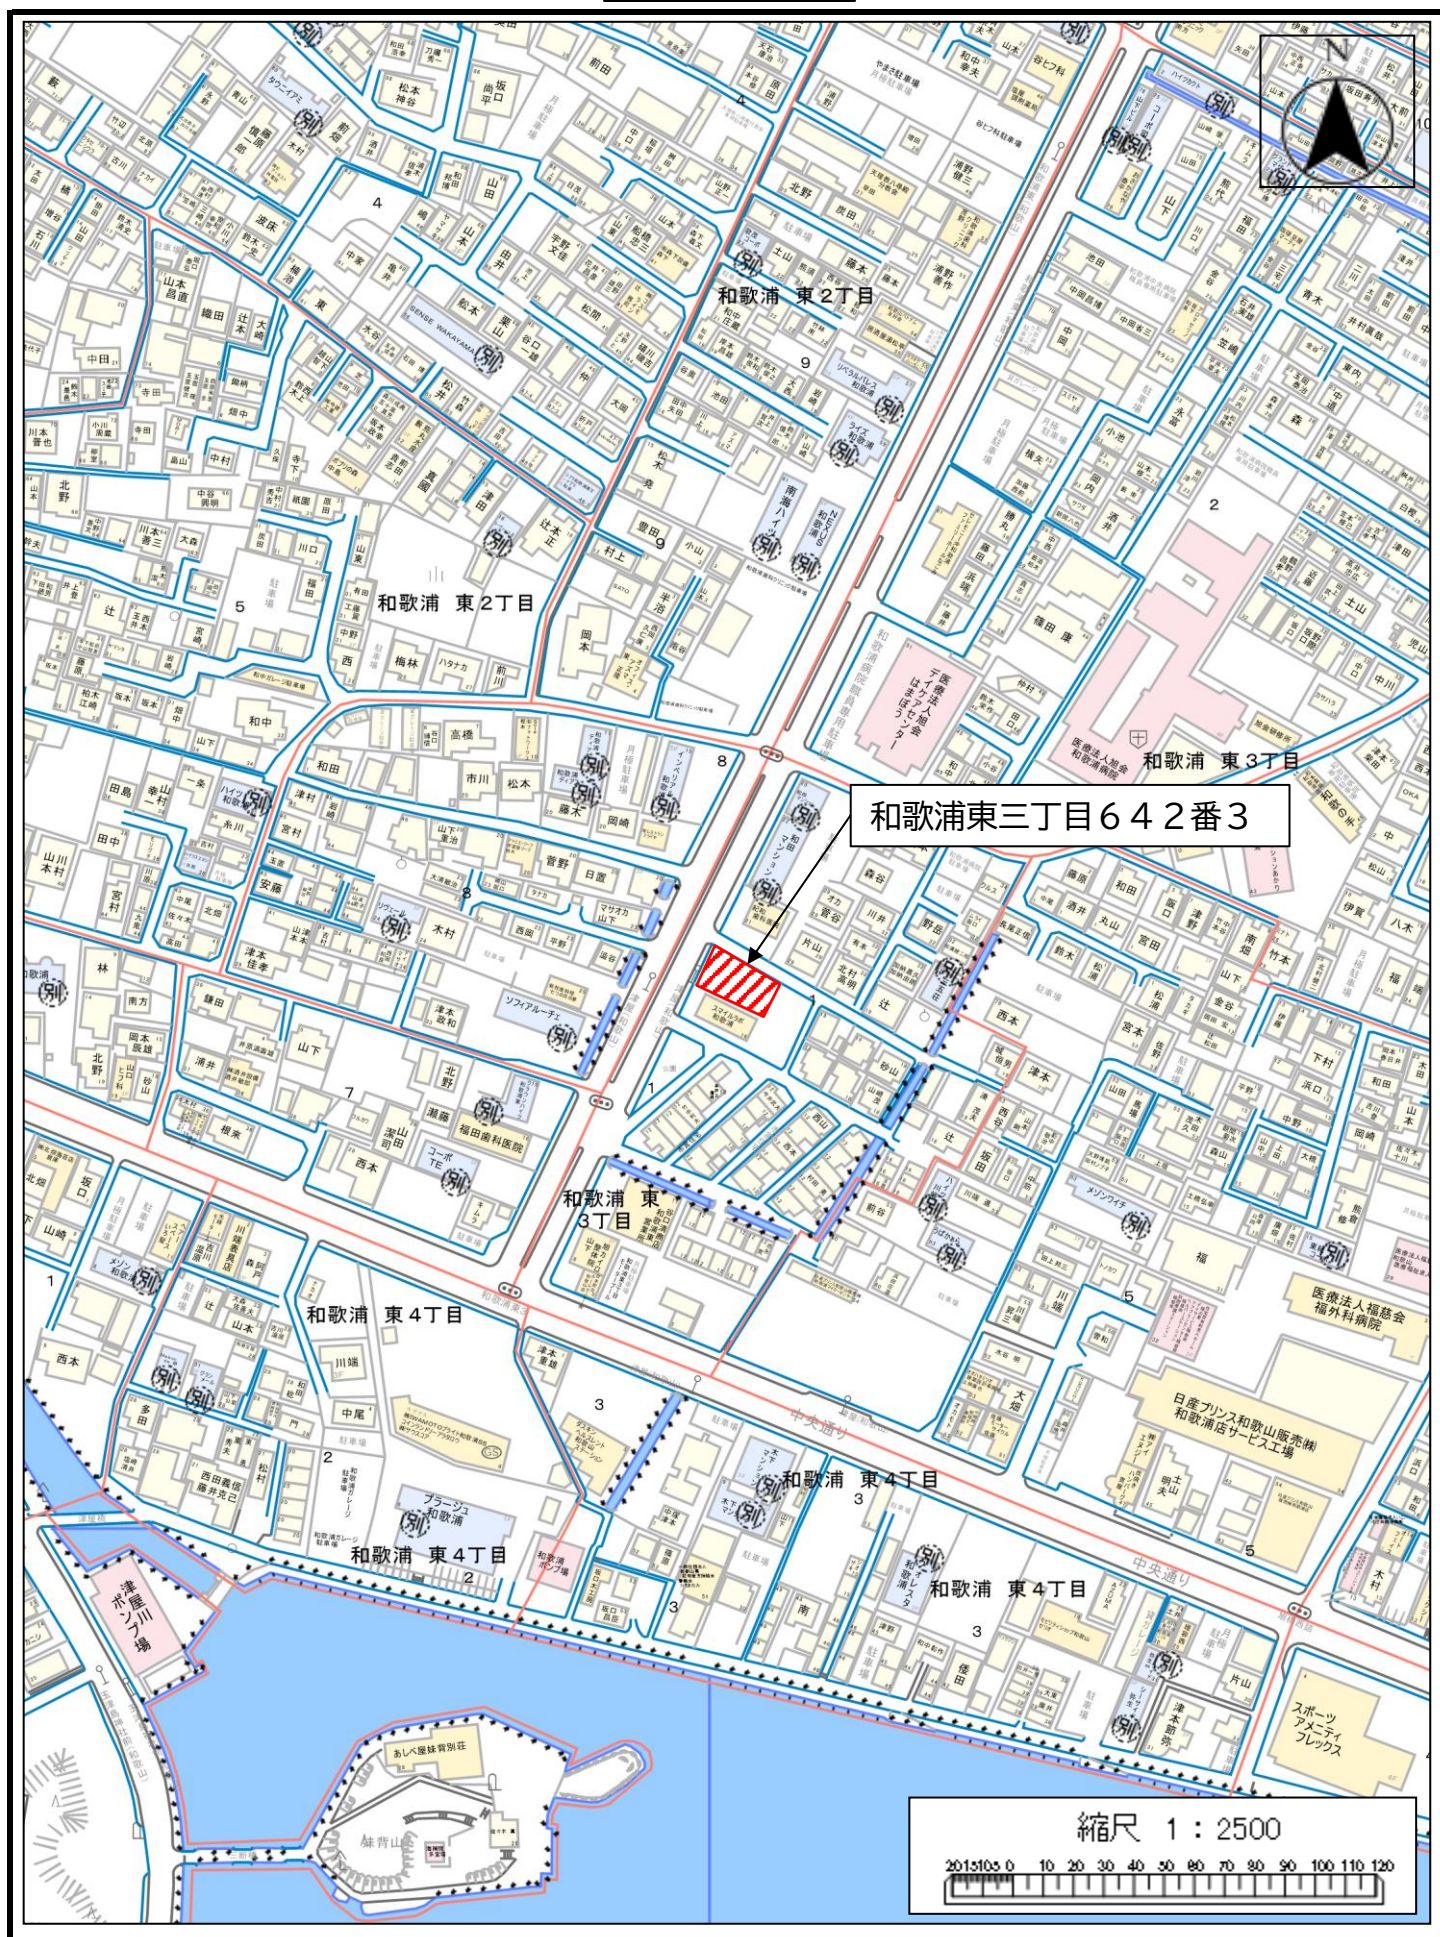

登記年月日：令和2年3月23日

地番	642-3	地積測量図
土地の所在	和歌山市和歌浦東三丁目	


座標求積表

地番	642-3		
点番号	X _n	Y _n	(X _{n+1} - X _{n-1})Y _n
04237	-200458.101	-76007.327	10184.981818
04274	-200470.309	-75986.905	1792835.036570
04273	-200481.695	-75992.716	66873.590080
04272	-200471.189	-76013.396	-874838.174564
04234	-200470.186	-76012.927	-77077.107978
04235	-200470.175	-76012.950	-918616.500750
		倍面積	-638.174824
		面積	319.0874120
		地積	319.08 m ²



基準点座標一覧表

点番号	点の種類	X座標	Y座標
30H181	4級基準点	-200502.879	-76050.590
30H179	4級基準点	-200436.485	-76000.302

B拡大図1/25

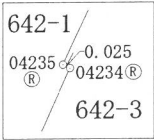

A拡大図1/50

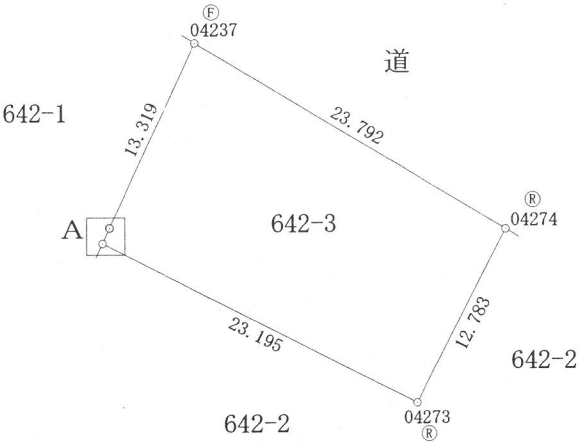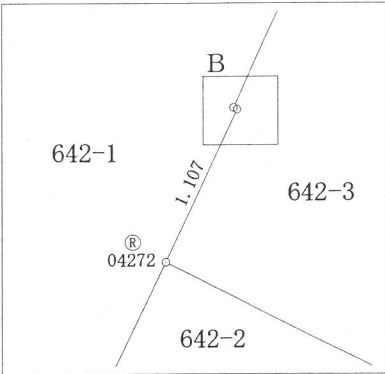

測量年月日 令和元年10月31日
[座標系:世界測地系 第VI系]

30H181
⊕

	境界標の種類
(F)	金属鋌
(R)	プレート
(P)	プラスチック杭
(C)	コンクリート杭
(M)	刻みコンクリート
(S)	石杭

作業機関	(公益社団法人) 和歌山県公共嘱託登記土地家屋調査士協会 代表理事 長岡 史郎 (令和 2 年 2 月 28 日作成)	計画機関	和歌山地方法務局 登記官 大谷 邦彦	縮尺	1/500
------	---	------	-----------------------	----	-------