

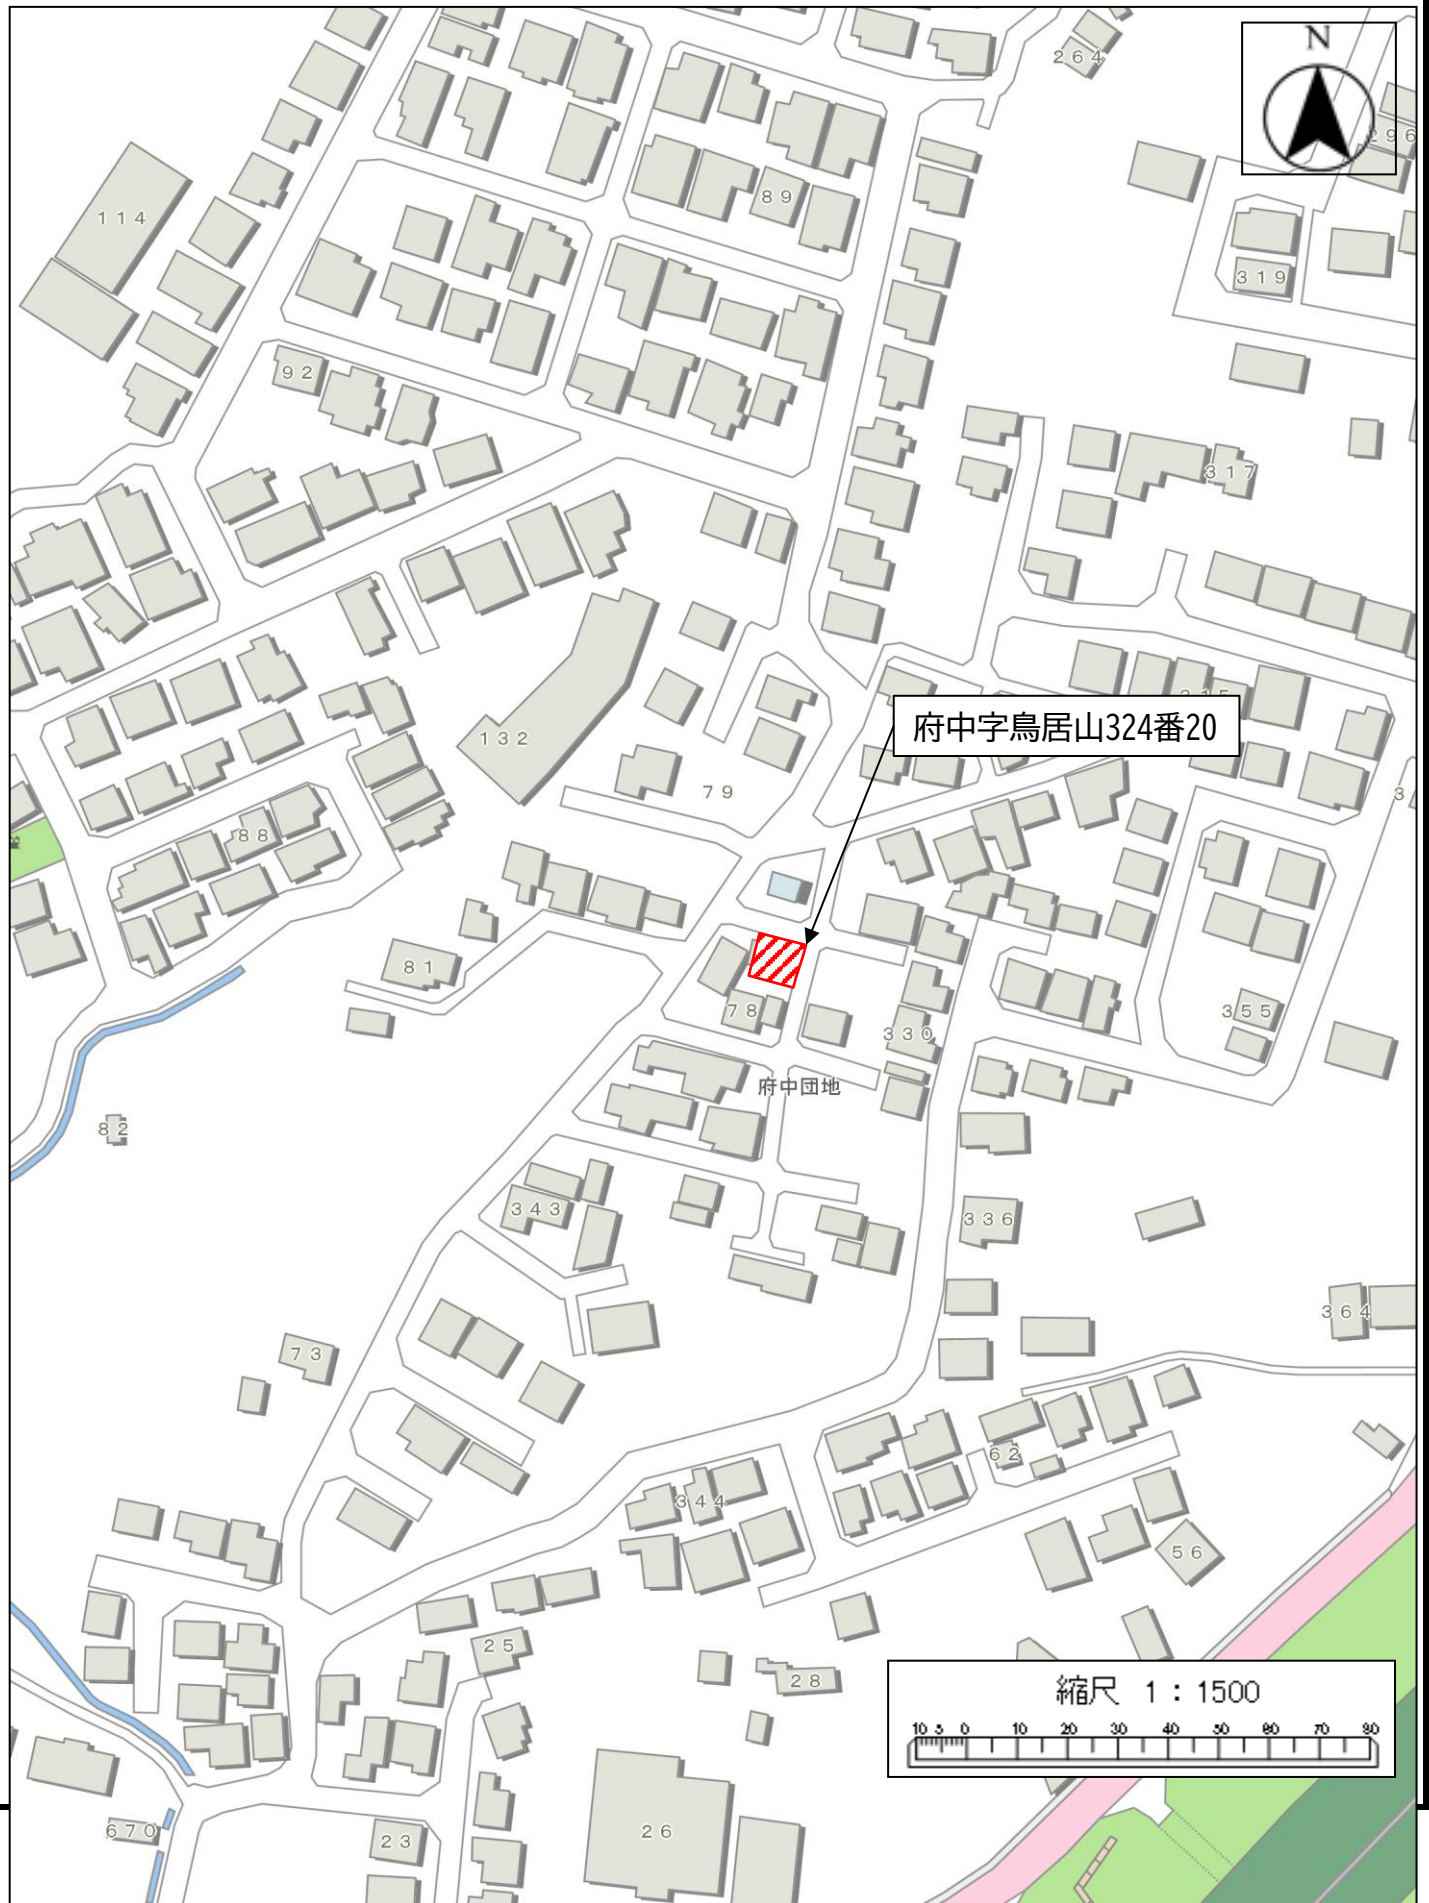


位置図

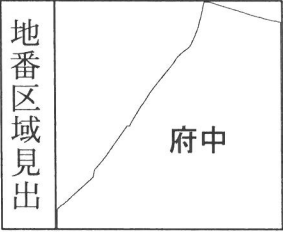

イ 333-15 ハ 357-2 ホ 333-13 ト 350 リ 水 324-41 ル 344-30
ロ 333-6 ニ 333-11 ヘ 333-7 チ 330-7 ス 324-41 ラ 344-3

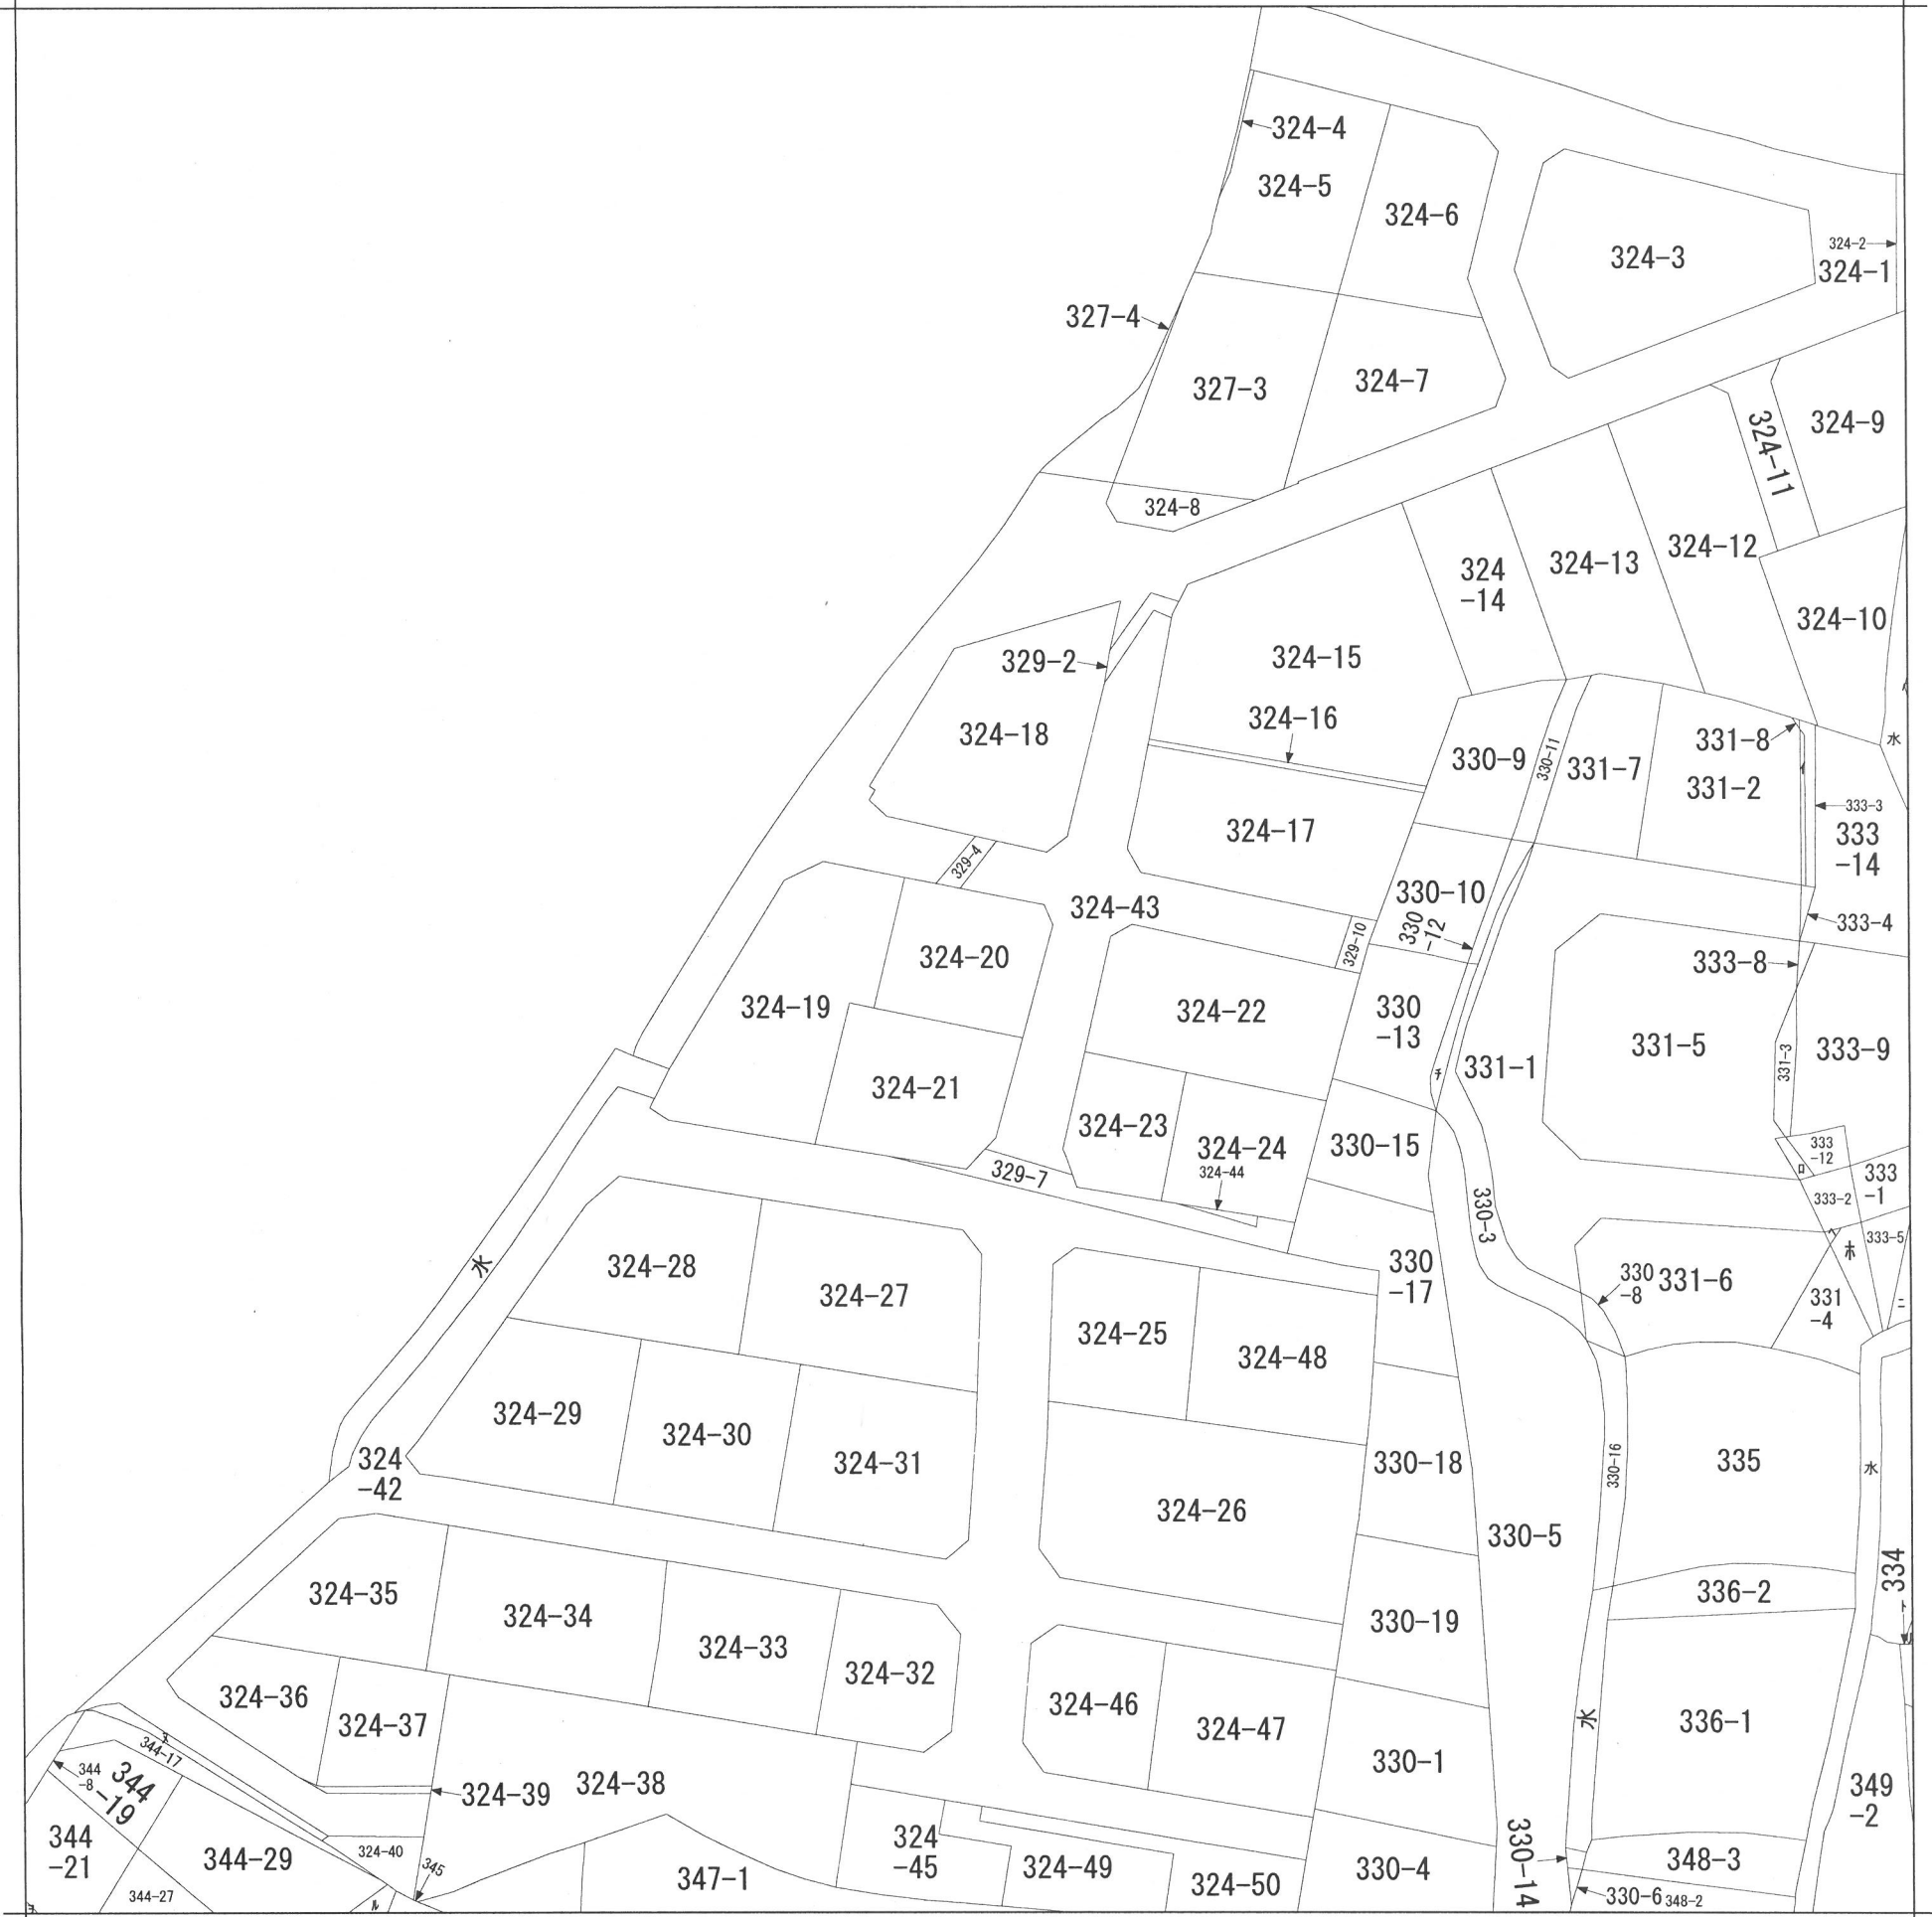

請求部	所在	和歌山市府中字鳥居山				地番	324番20			
出力縮尺	縮尺不明	精度区分		座標系番号又は記号		分類	地図に準ずる図面		種類	旧土地台帳附属地図
作成年月日					備付年月日(原図)			補記事項	方位不明	

0175810

地 番 324-19~-31


地 積 測 量 図

土地の所在 和歌山市府中宇鳥居山

6/14

座 標 求 積 表

地 番		(ツ)324-19				
点 名	標 識	X	Y	$X_{n+1}-X_n$	$Y_n (X_{n+1}-X_n)$	
106	()	1021.493	1023.619	-13.480	-13798.384120	
105	()	1020.253	1024.217	-5.363	-5492.875771	
P287	()	1016.130	1035.359	5.954	6164.527486	
607	()	1026.207	1039.277	9.455	9826.364035	
606	()	1025.585	1041.120	9.499	9889.598880	
P289	()	1035.706	1044.844	12.317	12869.343548	
143	()	1037.902	1039.082	2.200	2285.980400	
142	()	1037.906	1037.150	-4.169	-4323.878350	
141	()	1033.733	1033.451	-16.413	-16962.031263	
					倍 面 積	458.644845
					面 積	229.3224225
					地 積	229.32 m ²
地 番		(ネ)324-20				
点 名	標 識	X	Y	$X_{n+1}-X_n$	$Y_n (X_{n+1}-X_n)$	
606	()	1025.585	1041.120	-13.501	-14056.161120	
P288	()	1022.205	1049.425	5.870	6160.124750	
184	()	1031.455	1052.925	10.726	11293.673550	
144	()	1032.931	1052.122	4.251	4472.570622	
P289	()	1035.706	1044.844	-7.346	-7675.424024	
					倍 面 積	194.783778
					面 積	97.3918890
					地 積	97.39 m ²
地 番		(ナ)324-21				
点 名	標 識	X	Y	$X_{n+1}-X_n$	$Y_n (X_{n+1}-X_n)$	
P287	()	1016.130	1035.359	-10.252	-10614.500468	
107	()	1015.955	1035.833	-3.527	-3653.382991	
110	()	1012.603	1044.672	-2.487	-2598.099264	
138	()	1013.468	1046.158	9.313	9742.869454	
139	()	1021.916	1049.316	8.737	9167.873892	
P288	()	1022.205	1049.425	3.669	3850.340325	
606	()	1025.585	1041.120	4.002	4166.562240	
607	()	1026.207	1039.277	-9.455	-9826.364035	
					倍 面 積	235.299153
					面 積	117.6495765
					地 積	117.64 m ²

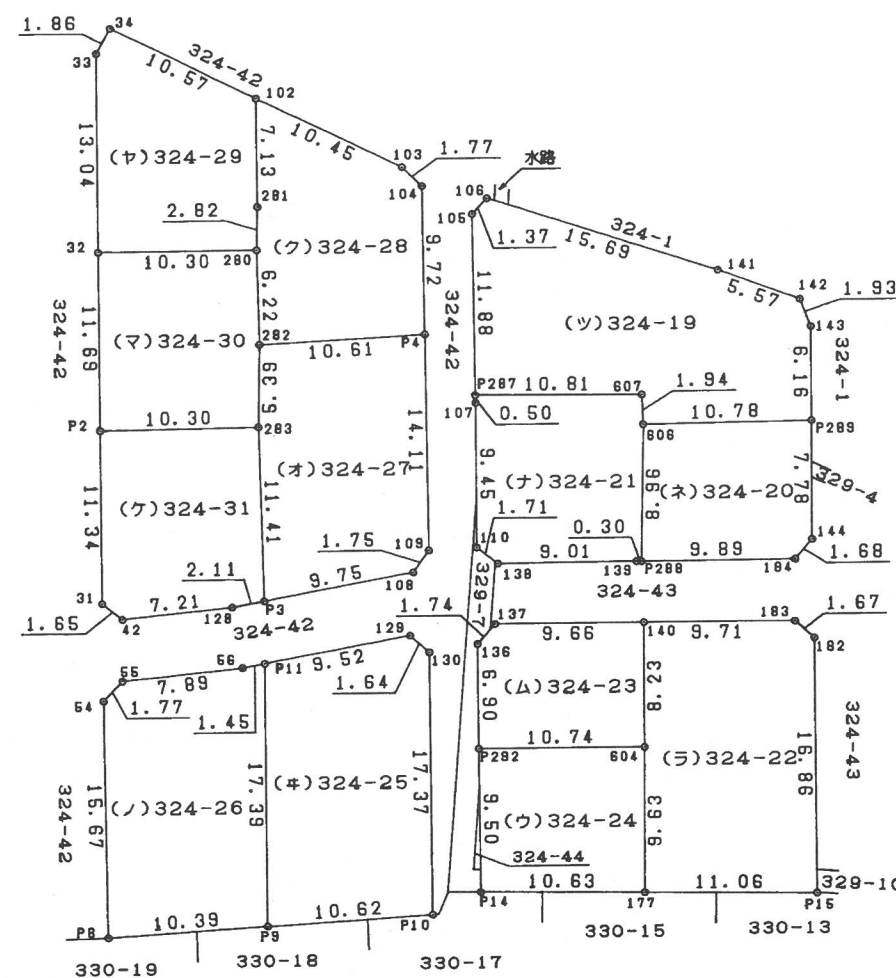

作 製 者

和歌山市幕港2丁目8番地の8

土地家屋調査士

飯 田 尅 也

(平成18年8月24日作製)

(和歌山県土地家屋調査士会)

届出者
(申請人)

和歌山市長

大 橋 建

縮尺

1/

500