

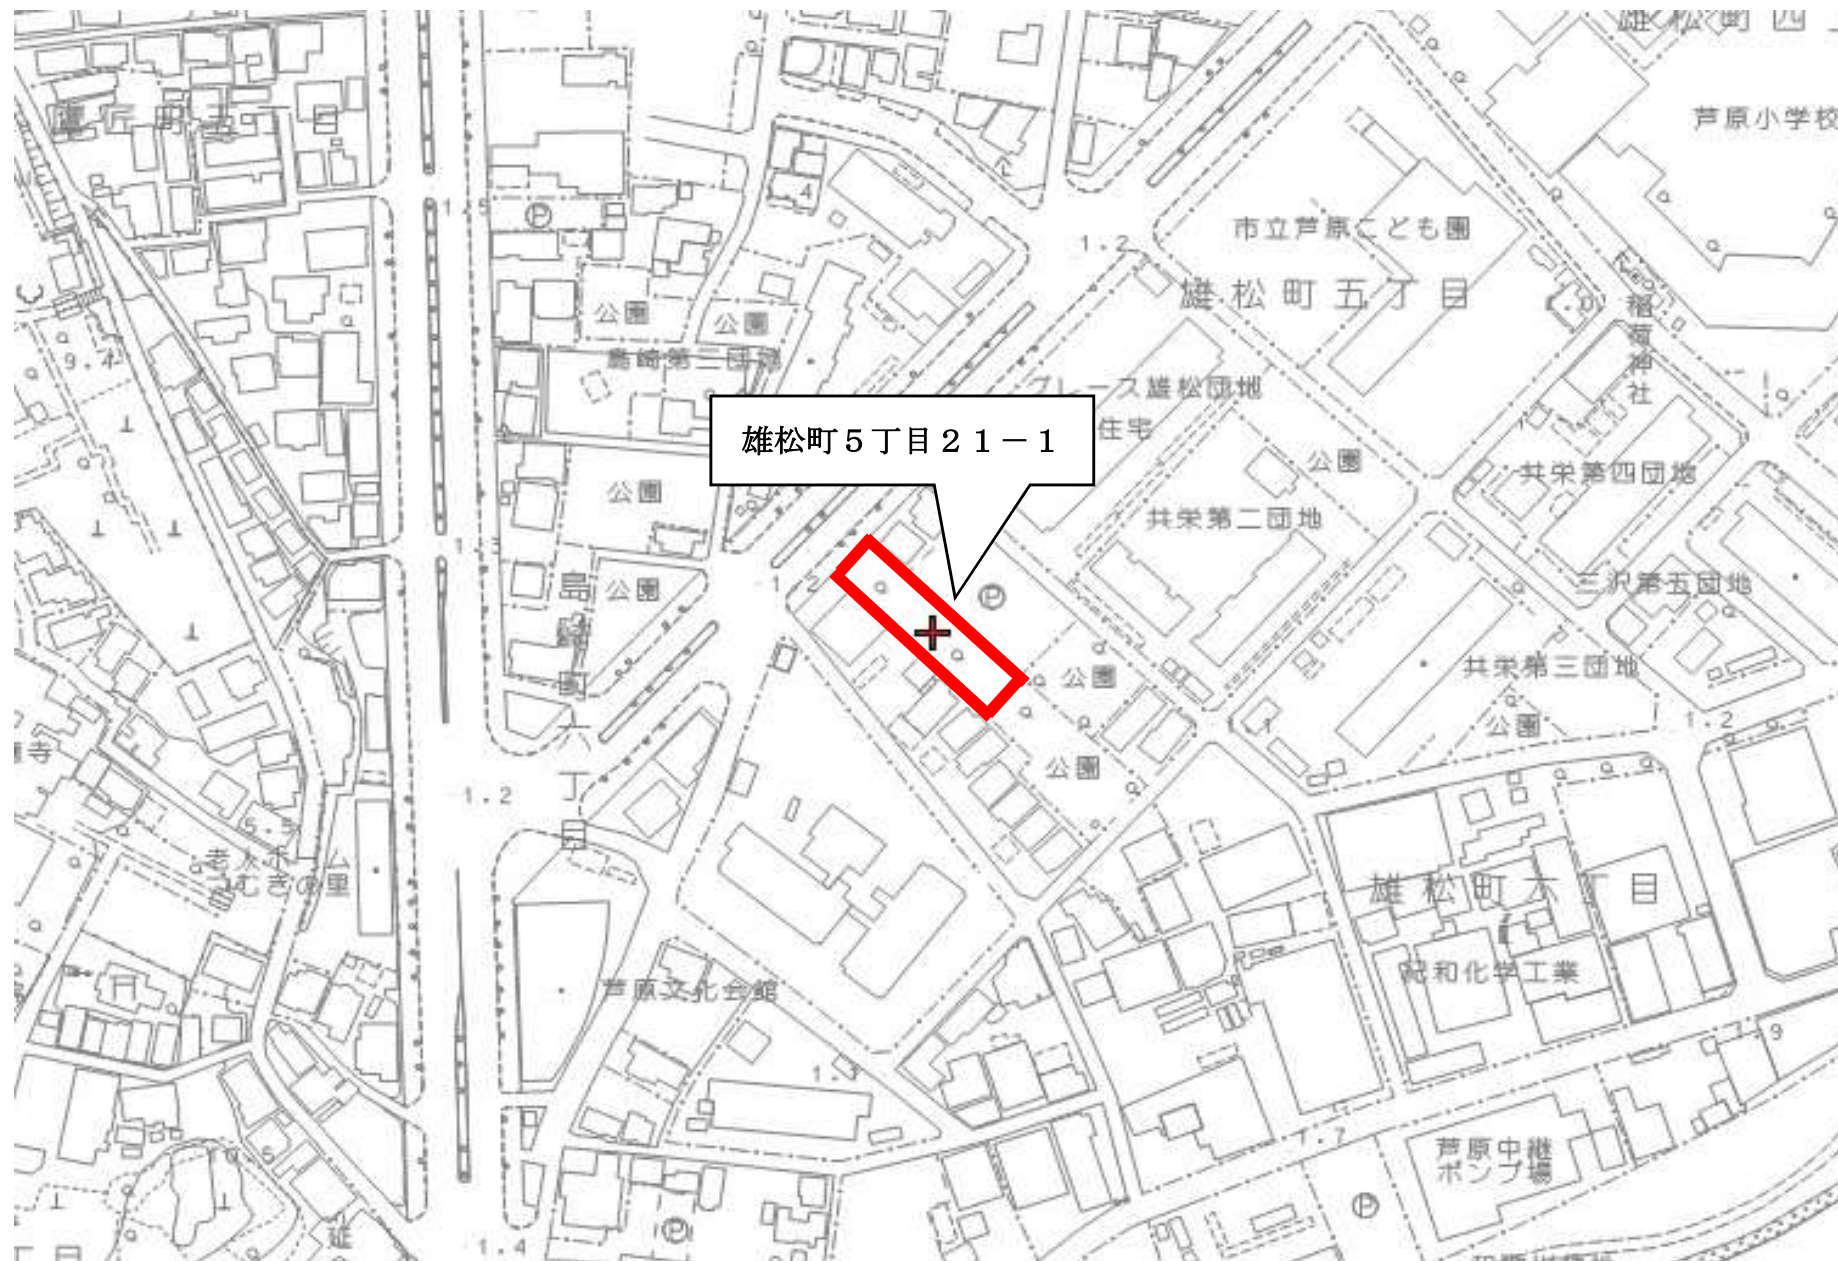


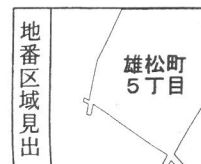

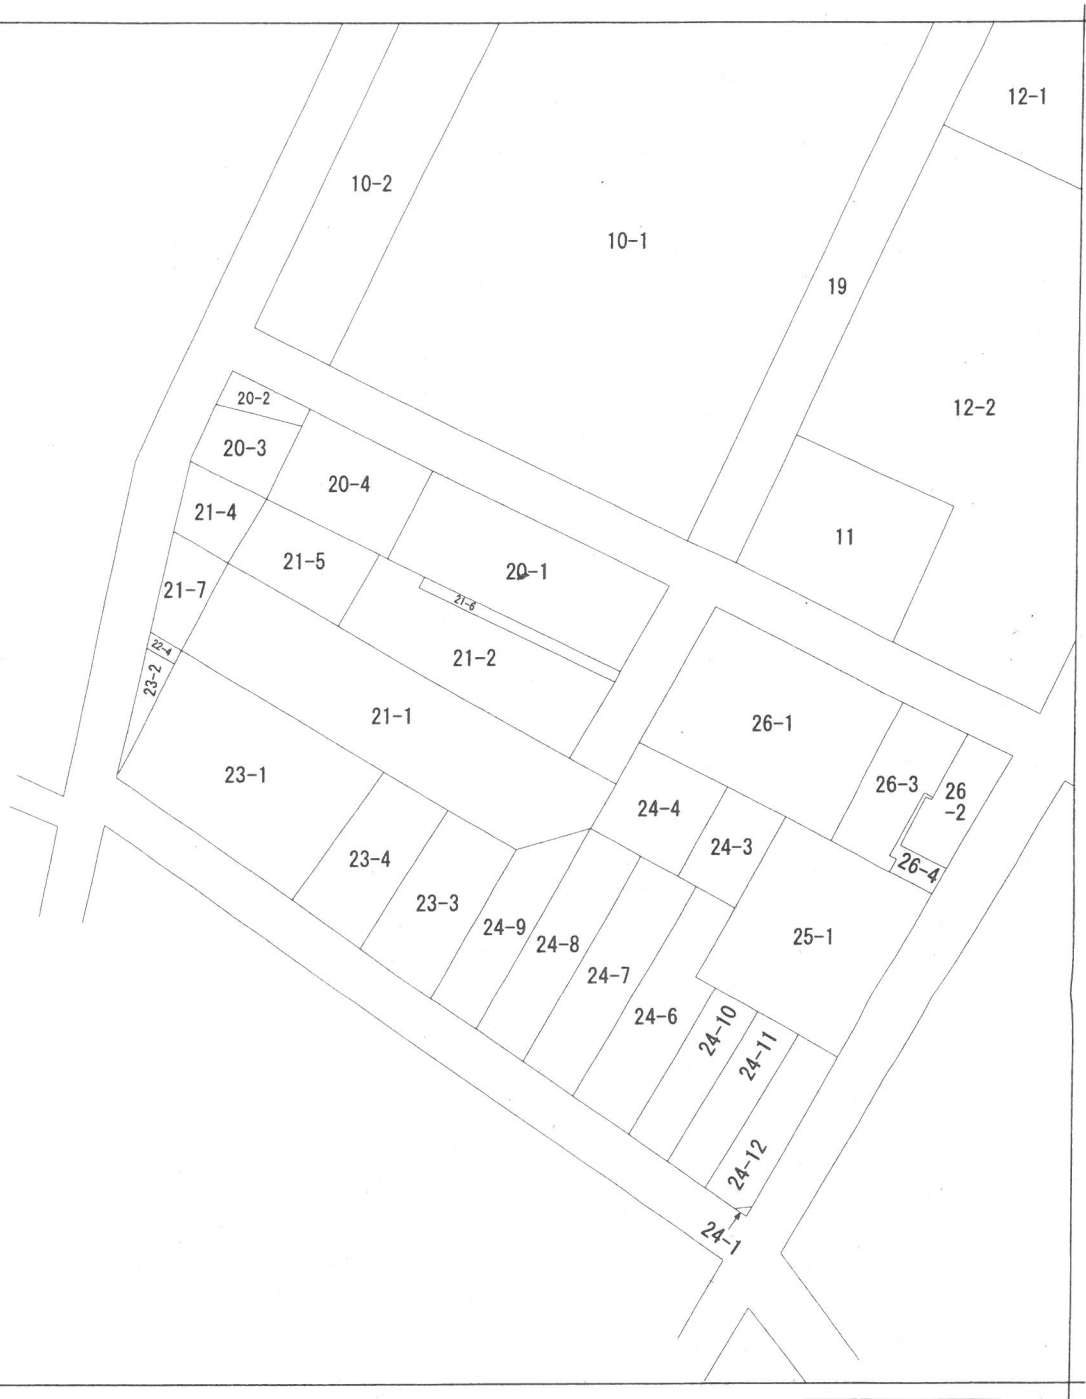


請求部	所在	和歌山市雄松町五丁目				地番	21番1			
出力縮	縮尺不明	精度区分		座標系番号又は記号		分類	地図に準ずる図面		種類	旧土地台帳附属地図
作成年月日				備付年月日(原図)				補事記項	方位不明	

公用

登記年月日：令和6年10月2日

地番	(イ)21-1
土地の所在	和歌山市雄松町五丁目

地積測量図 1/2

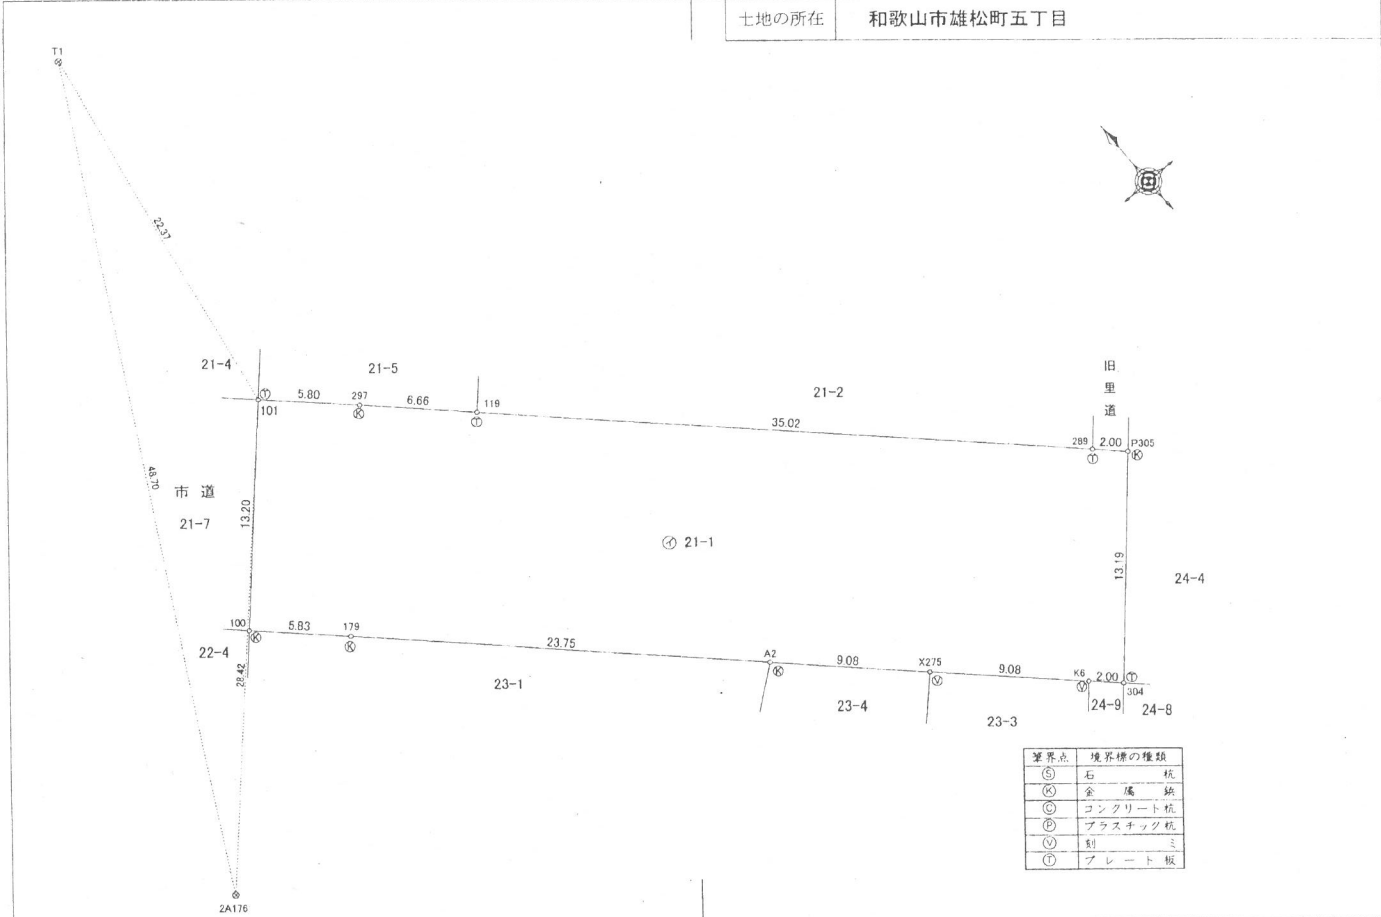

作成者 和歌山市四番丁48番地
土地家屋調査士 中谷 秀男 (令和6年10月1日作成)


申請人 和歌山市
和歌山市長 尾花 正 啓

縮尺 1/250

登記年月日：令和6年10月2日

地番	(イ)21-1
土地の所在	和歌山市雄松町五丁目

地積測量図 2/2

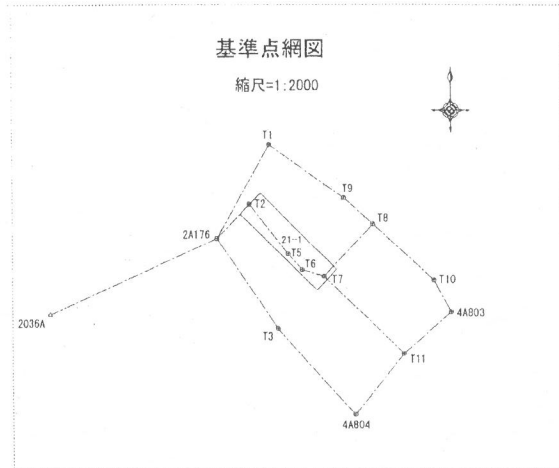

求積表

地番	①21-1				
NO	Xn	Yn	Yn+1-Yn-1	Xn-(Yn+1-Yn-1)	
P305	-197335.608	-75548.138	7.477	-1475478.341016	
289	-197334.206	-75549.569	-26.445	5218503.077670	
119	-197309.891	-75574.583	-29.771	5874106.810761	
297	-197305.021	-75579.340	-8.930	1761933.837530	
101	-197300.985	-75583.513	-13.275	2619170.575875	
100	-197310.554	-75592.615	-4.913	989386.751802	
179	-197314.823	-75588.426	21.144	-4172020.388712	
A2	-197331.255	-75571.471	23.449	-4627220.598495	
X275	-197337.605	-75564.977	12.988	-2563020.813740	
K6	-197343.956	-75558.483	7.931	-1565134.915036	
304	-197345.348	-75557.046	10.345	-2041537.625060	
合計				-1311.628421	
合計面積				655.8142105	
地積				655.81	m ²

基準点測量年月日	令和 6 年 2 月 20 日		
与点	名称	X座標	Y座標
2036A	都市再生基準点	-197356.429	-75879.204
2A176	都市再生基準点	-197321.433	-75603.254
4B803	都市再生基準点	-197355.401	-75496.780
4B804	都市再生基準点	-197402.230	-75539.955
引照点	名称	X座標	Y座標
2A176	都市再生基準点	-197321.433	-75603.254
T1	金属鉄	-197278.997	-75579.361

測量年月日	令和6年 7 月 11 日
座標系	世界測地系 VI 系

作成者	和歌山市四番丁48番地 土地家屋調査士 中谷 秀 男 (令和 6 年 10 月 1 日作成)
-----	---

申請人	和歌山市 和歌山市長 尾花 正 啓
-----	----------------------

縮尺	1/
----	----