




# 位置図

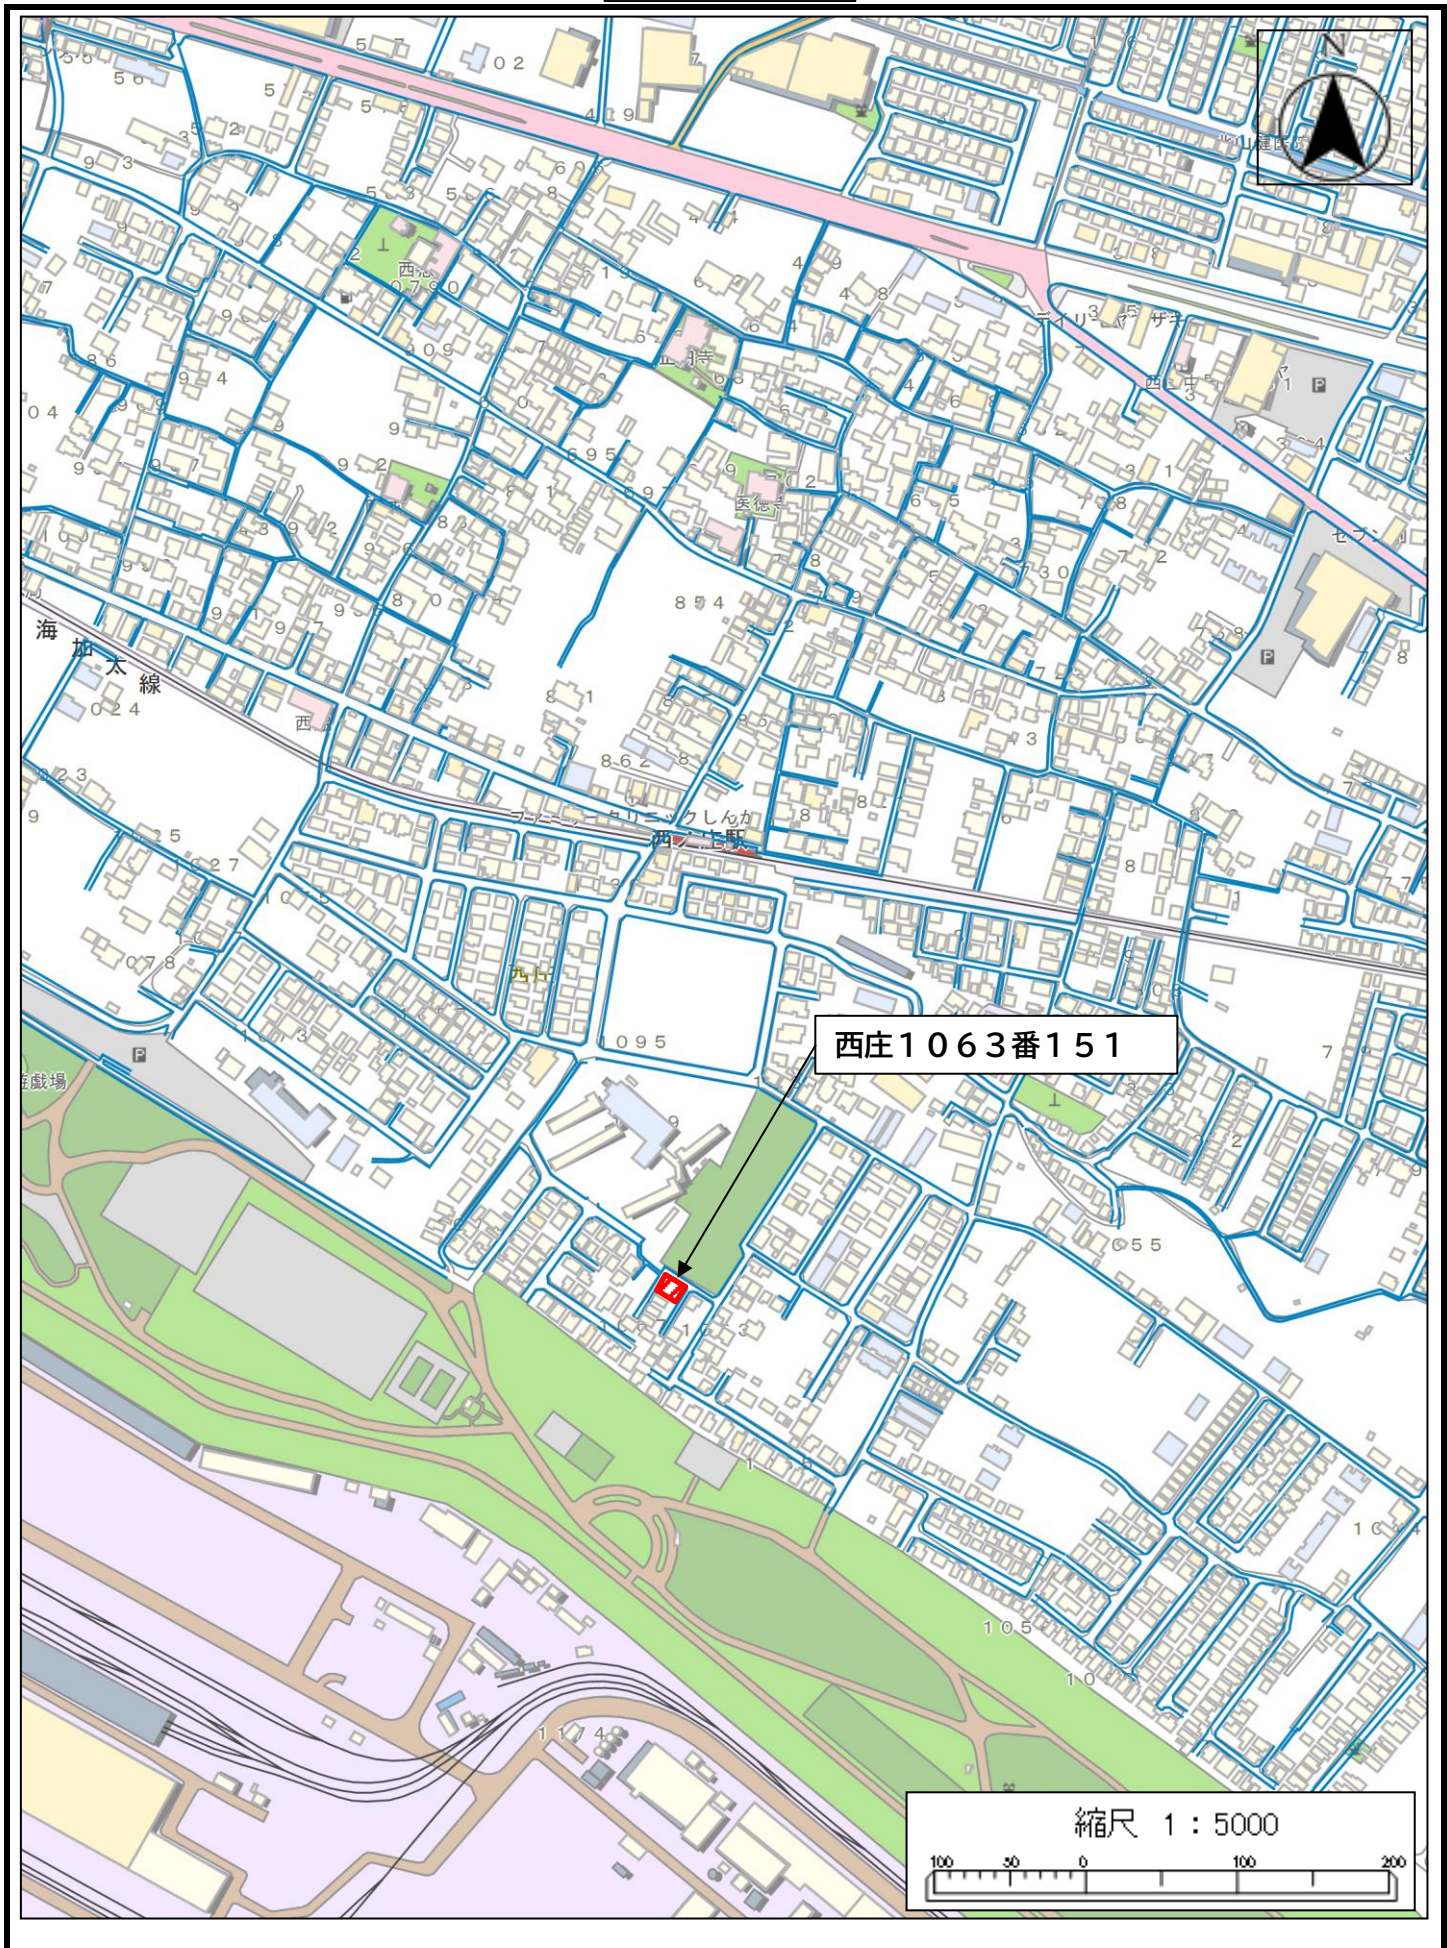

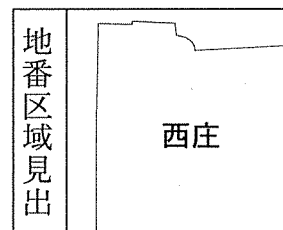

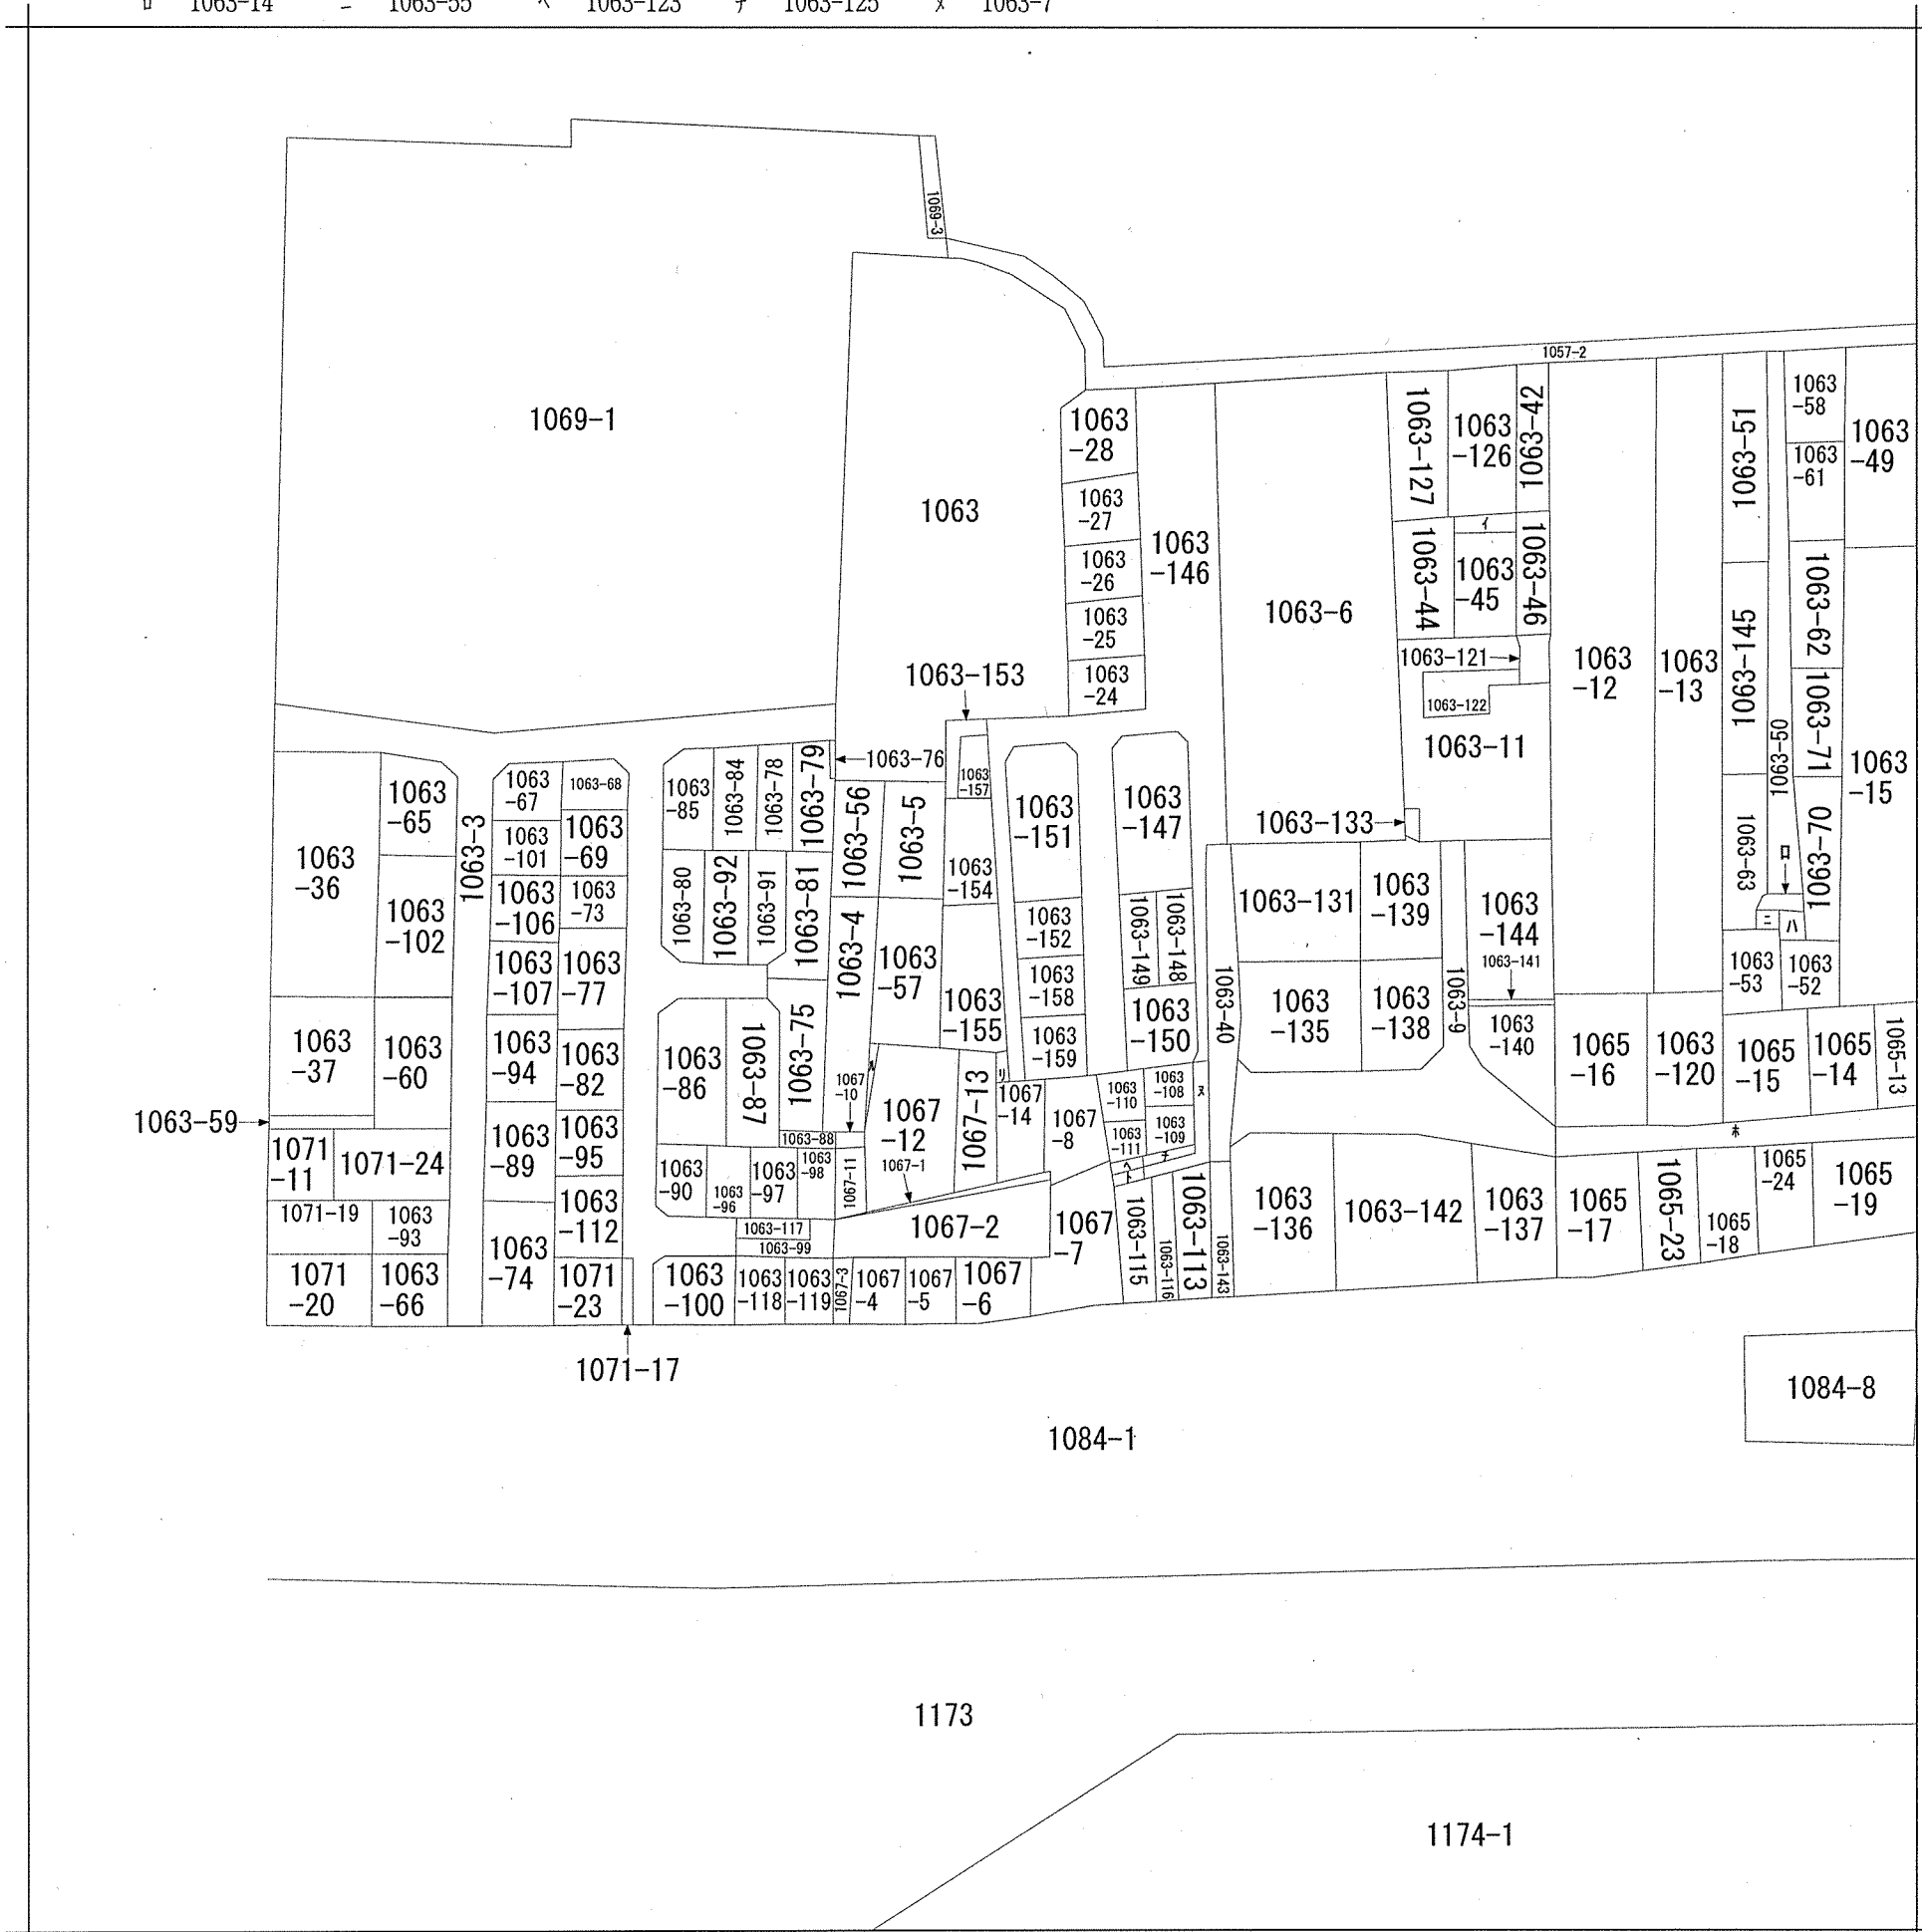


請求部	所在	和歌山市西庄字外浜			地番	1063番155		
出力縮尺	縮尺不明	精度区分	座標系番号又は記号	分類	地図に準ずる図面		種類	旧土地台帳附属地図
作成年月日			備付年月日(原図)		補事項	方位不明		

登記年月日：平成18年7月26日



0152660

地番	1063-6. 1063-146--156	平成18年7月26日登記 1/3
土地の所在	和歌山市西庄字外浜	地積測量図 土地所在図

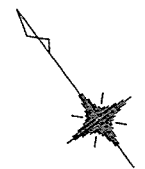

1063  
+  
1063-24  
+  
1063-25  
+  
1063-26  
+  
1063-27  
+  
1063-28

1063  
+  
1063-24  
+  
1063-25  
+  
1063-26  
+  
1063-27  
+  
1063-28

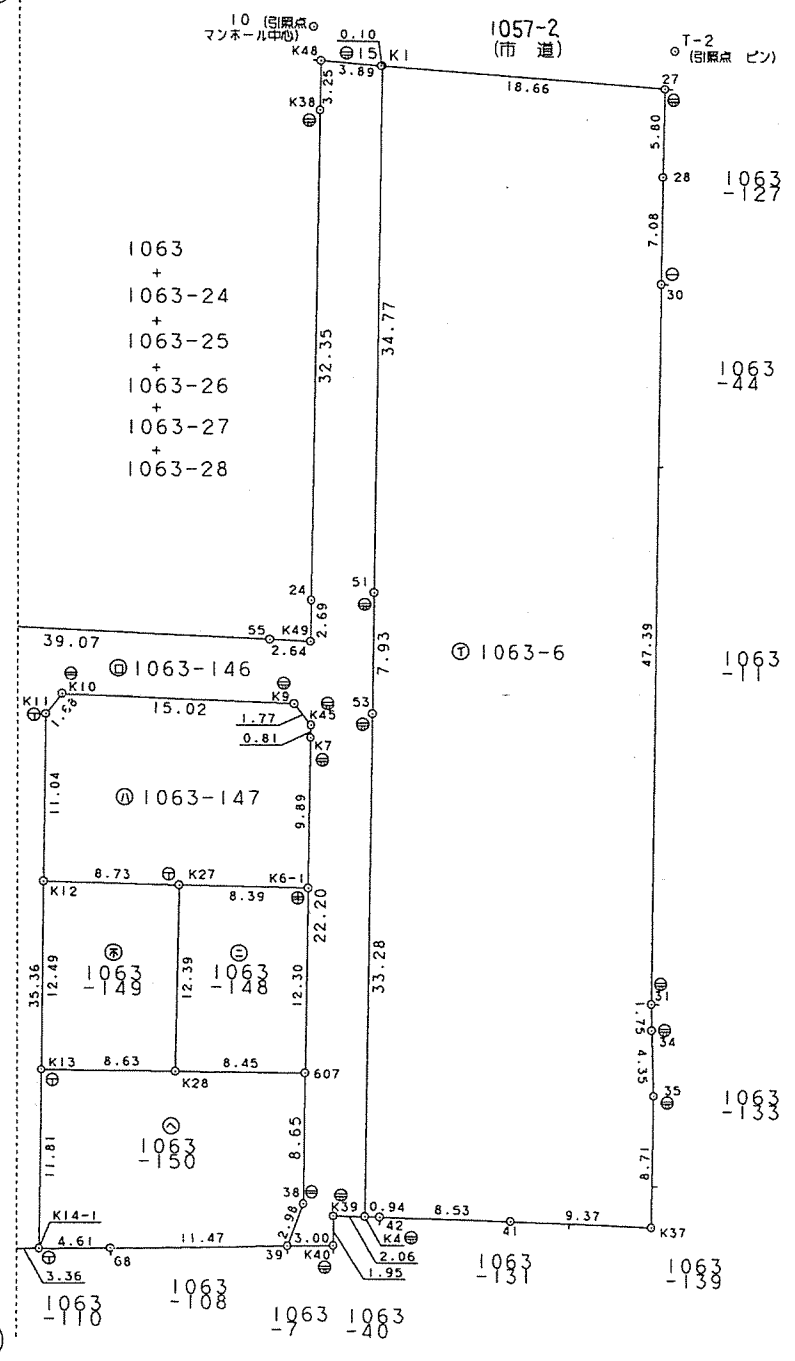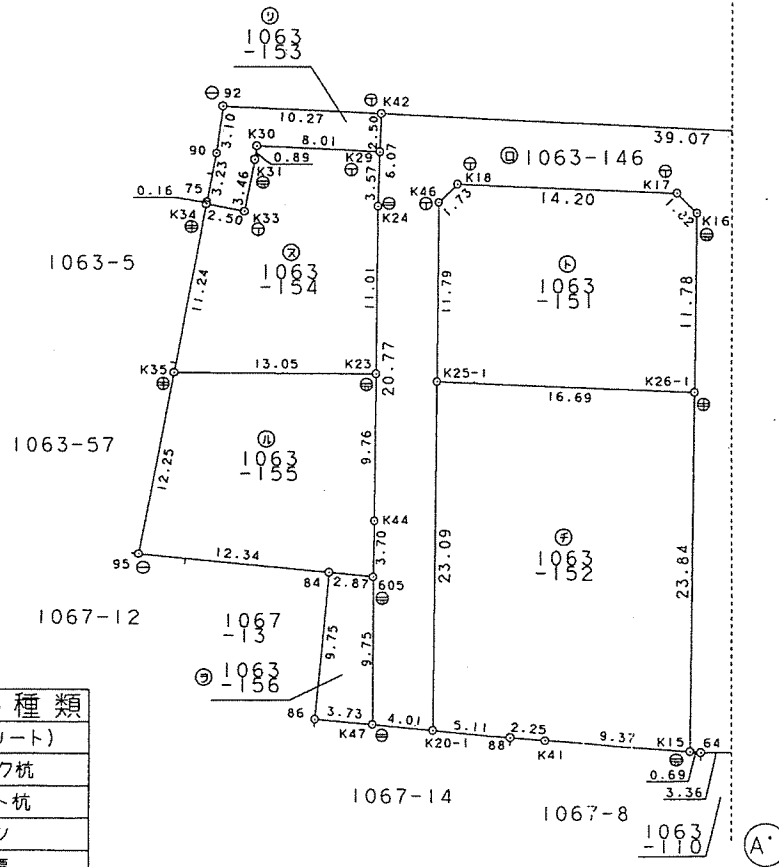

筆界境界標の種類	
⊕	刻ミ (コンクリート)
⊖	プラスチック杭
⊙	コンクリート杭
⊗	ピン
⊚	金属標

作製者 和歌山市中之島1481番地  
土地家屋調査士 瀬村 浩  
平成18年6月15日作製  
(和歌山県土地家屋調査士会)

申請人 和歌山市七番丁23番地  
和歌山市長大橋 建一  
縮尺 1/500

登記年月日：平成18年7月26日

0152662

前・後・新 1枚目と同様 平成18年7月26日登記 3/3 2/2

地番	1063-6. 1063-146--156	地積測量図
土地の所在	和歌山市西庄字外浜	

座標求積表

地番	⑩ 1063-155			
測点	Xn	Yn	(Xn+1 - Xn-1) Yn	距離
605	172.004	123.848	124.219544	3.70
K44	174.938	126.113	1349.661326	9.76
K23	182.706	132.032	2061.679680	13.05
K35	190.553	121.596	-56.906928	12.25
95	182.238	112.593	-1871.070474	12.34
84	173.935	121.724	-1245.723416	2.87
	倍面積	361.859732		
	面積	180.9298660		
	地積	180.92 m <sup>2</sup>		

地番	⑩ 1063-156			
測点	Xn	Yn	(Xn+1 - Xn-1) Yn	距離
K47	164.208	117.982	626.602402	9.75
605	172.004	123.848	1204.669496	2.87
84	173.935	121.724	-646.476164	9.75
86	166.693	115.191	-1120.462857	3.73
	倍面積	64.332877		
	面積	32.1664385		
	地積	32.16 m <sup>2</sup>		

座標一覧表  
(引照点)

測点名	X	座標	Y	座標	距離
10 (マンネ-ル印)		202.308		199.074	23.769
T-2 (ピ)		186.924		217.193	

座標求積表

地番	⑩ 1063-151			
測点	Xn	Yn	(Xn+1 - Xn-1) Yn	距離
K26-1	169.416	147.966	-164.242260	11.78
K16	178.782	155.115	1734.030585	1.82
K17	180.595	154.874	1661.488272	14.20
K18	189.510	143.811	1251.155700	1.73
K46	189.295	142.093	-1366.650474	11.79
K25-1	179.892	134.968	-2683.028872	16.69
	倍面積	432.752951		
	面積	216.3764755		
	地積	216.37 m <sup>2</sup>		

地番	⑩ 1063-152			
測点	Xn	Yn	(Xn+1 - Xn-1) Yn	距離
K15	150.441	133.520	1709.189520	23.84
K26-1	169.416	147.966	4357.746666	16.69
K25-1	179.892	134.968	-1065.707328	23.09
K20-1	161.520	120.966	-2635.123344	5.11
88	158.108	124.776	-612.026280	2.25
K41	156.615	126.460	-969.568820	9.37
	倍面積	784.510414		
	面積	392.2552070		
	地積	392.25 m <sup>2</sup>		

地番	⑩ 1063-153			
測点	Xn	Yn	(Xn+1 - Xn-1) Yn	距離
K29	194.258	140.941	-439.031215	2.50
K42	196.210	142.503	1203.865344	10.27
90	202.706	134.540	574.889420	3.10
92	200.483	132.366	-583.336962	3.23
75	198.299	129.983	-298.830917	0.16
K34	198.184	129.859	-254.263922	2.50
K33	196.341	131.549	66.037598	3.46
K31	198.686	134.106	400.172304	0.89
K30	199.325	134.730	-596.584440	8.01
	倍面積	72.917210		
	面積	36.4586050		
	地積	36.45 m <sup>2</sup>		

地番	⑩ 1063-154			
測点	Xn	Yn	(Xn+1 - Xn-1) Yn	距離
K23	182.706	132.032	120.545216	11.01
K24	191.466	138.706	1602.331712	3.57
K29	194.258	140.941	1107.655319	8.01
K30	199.325	134.730	596.584440	0.89
K31	198.686	134.106	-400.172304	3.46
K33	196.341	131.549	-66.037598	2.50
K34	198.184	129.859	-751.623892	11.24
K35	190.553	121.596	-1882.062888	13.05
	倍面積	327.220005		
	面積	163.6100025		
	地積	163.61 m <sup>2</sup>		

作製者 和歌山市中之島1481番地  
土地家屋調査士 瀬村浩 (平成18年6月15日作製)  
(和歌山県土地家屋調査士会)

申請人 和歌山市七番丁23番地  
和歌山市長大橋建  
和歌山市長印 縮尺 1/