


改札口

図書館

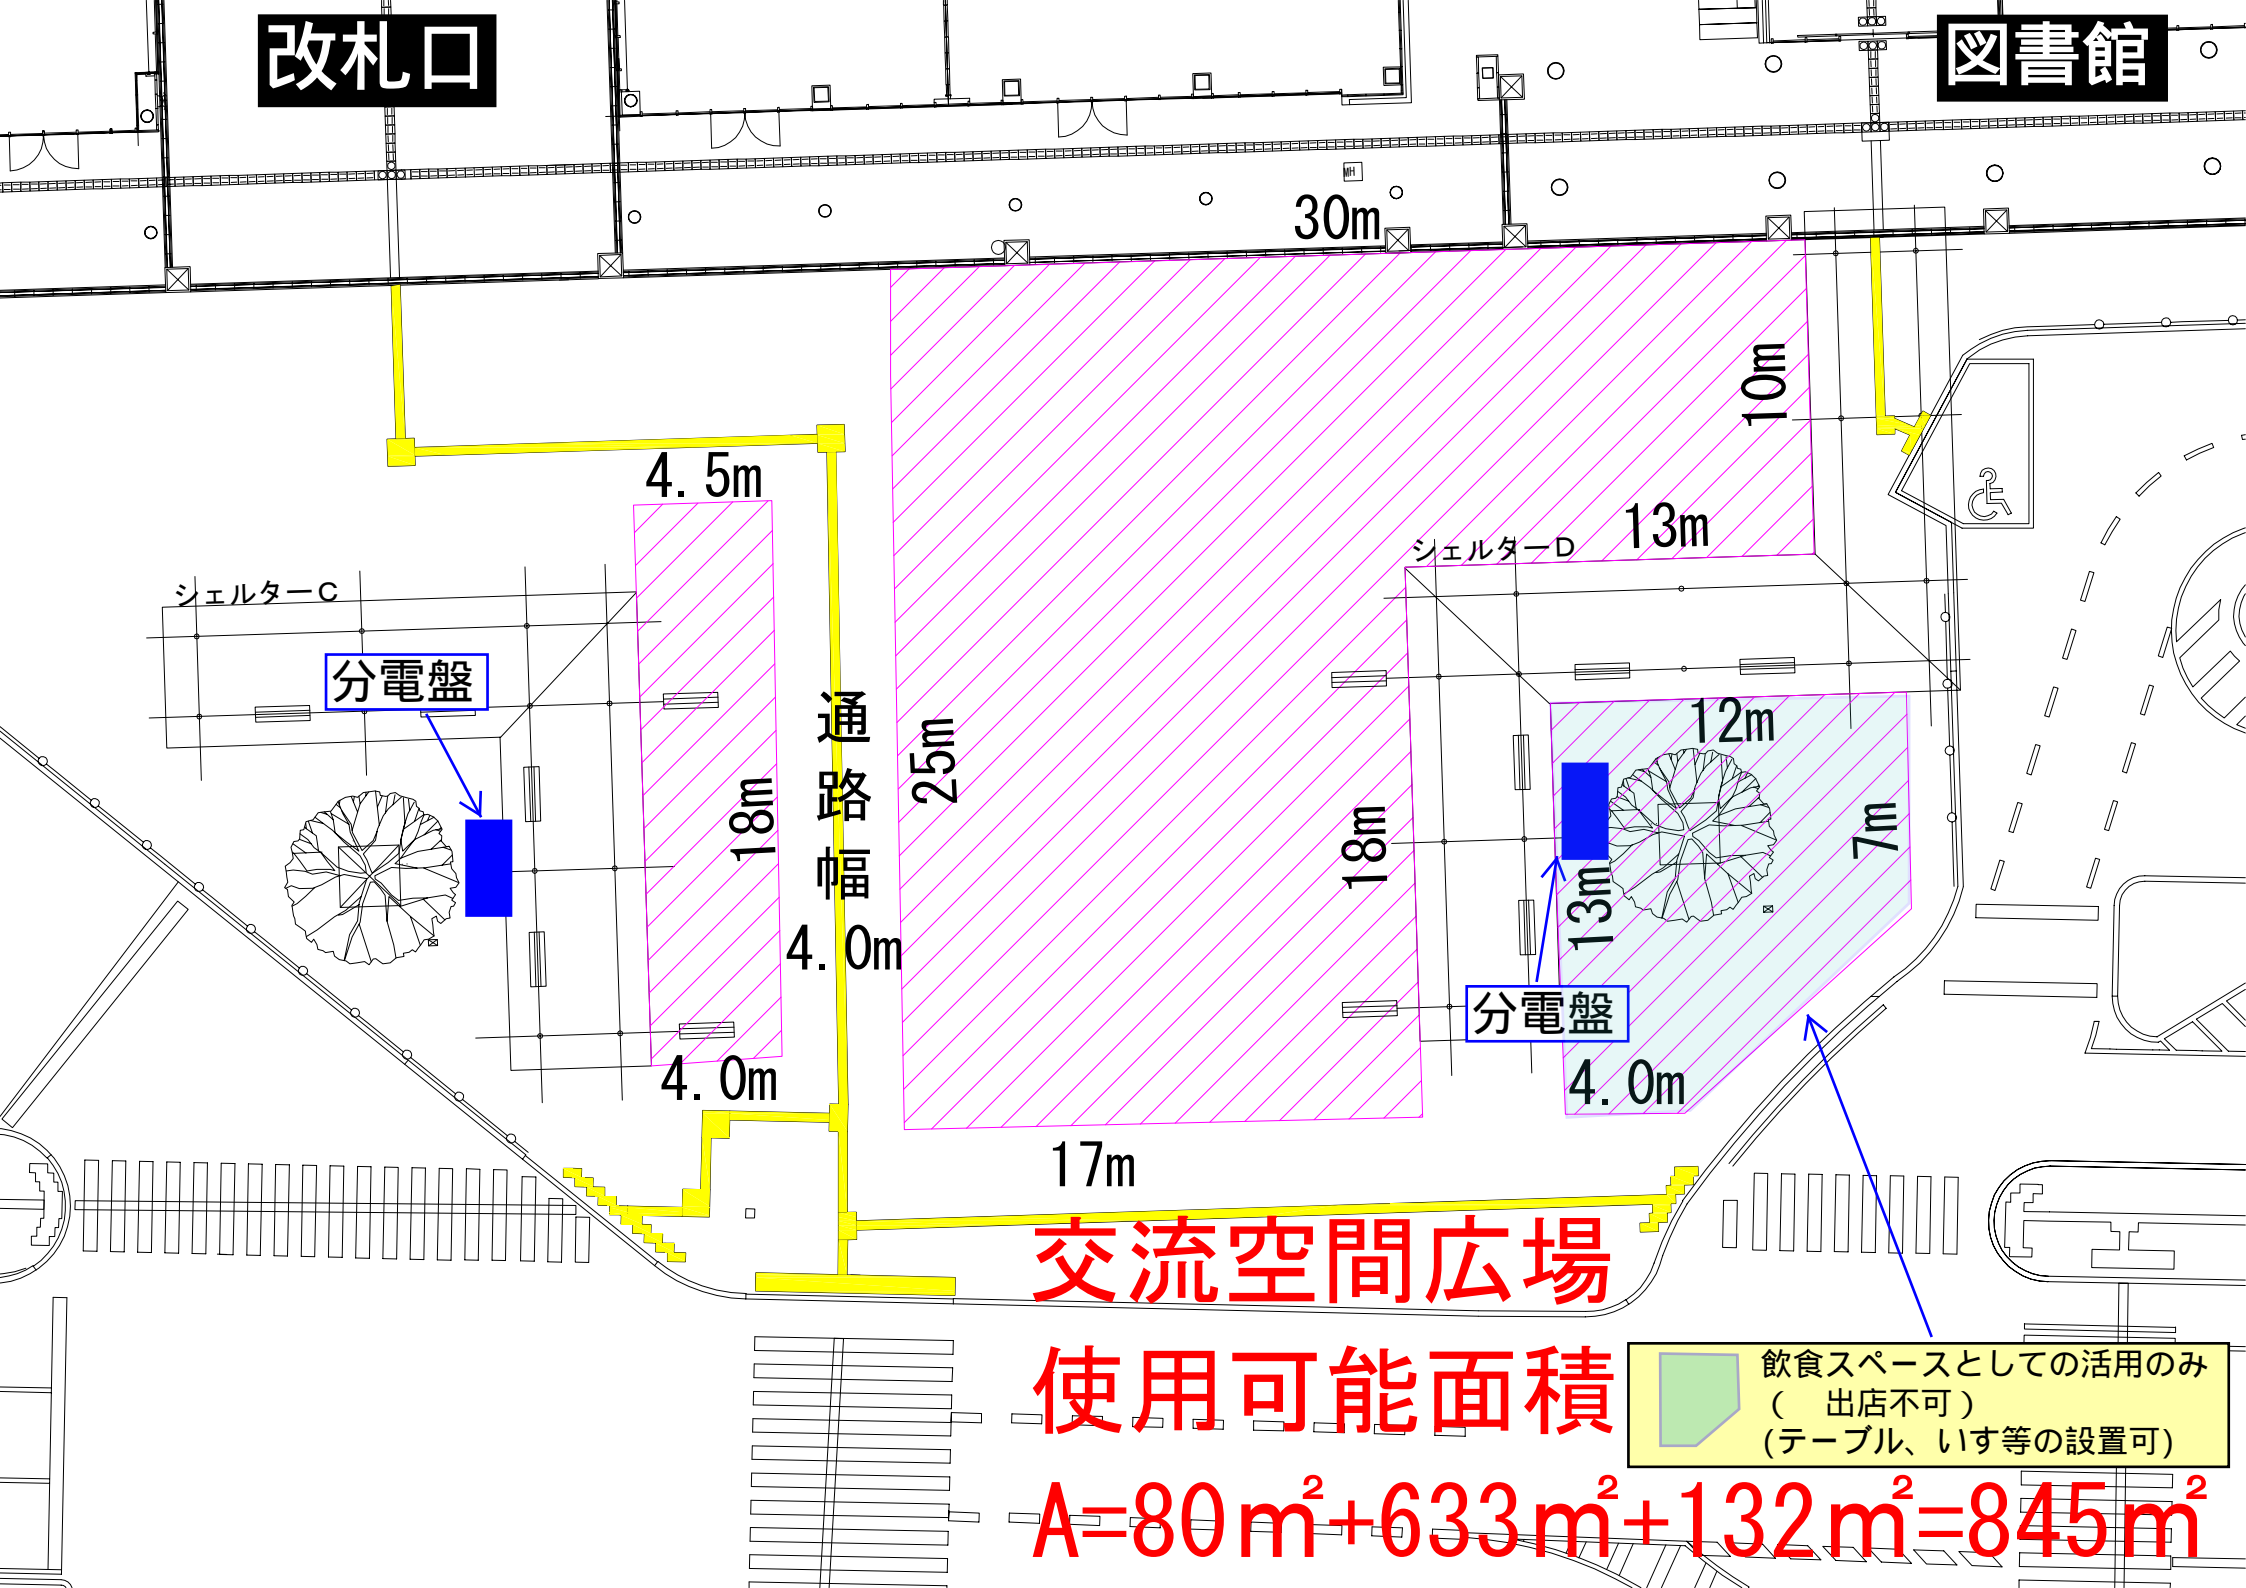

交流空間広場

使用可能面積

$$A=80\text{m}^2+633\text{m}^2+132\text{m}^2=845\text{m}^2$$



飲食スペースとしての活用のみ
(出店不可)
(テーブル、いす等の設置可)