


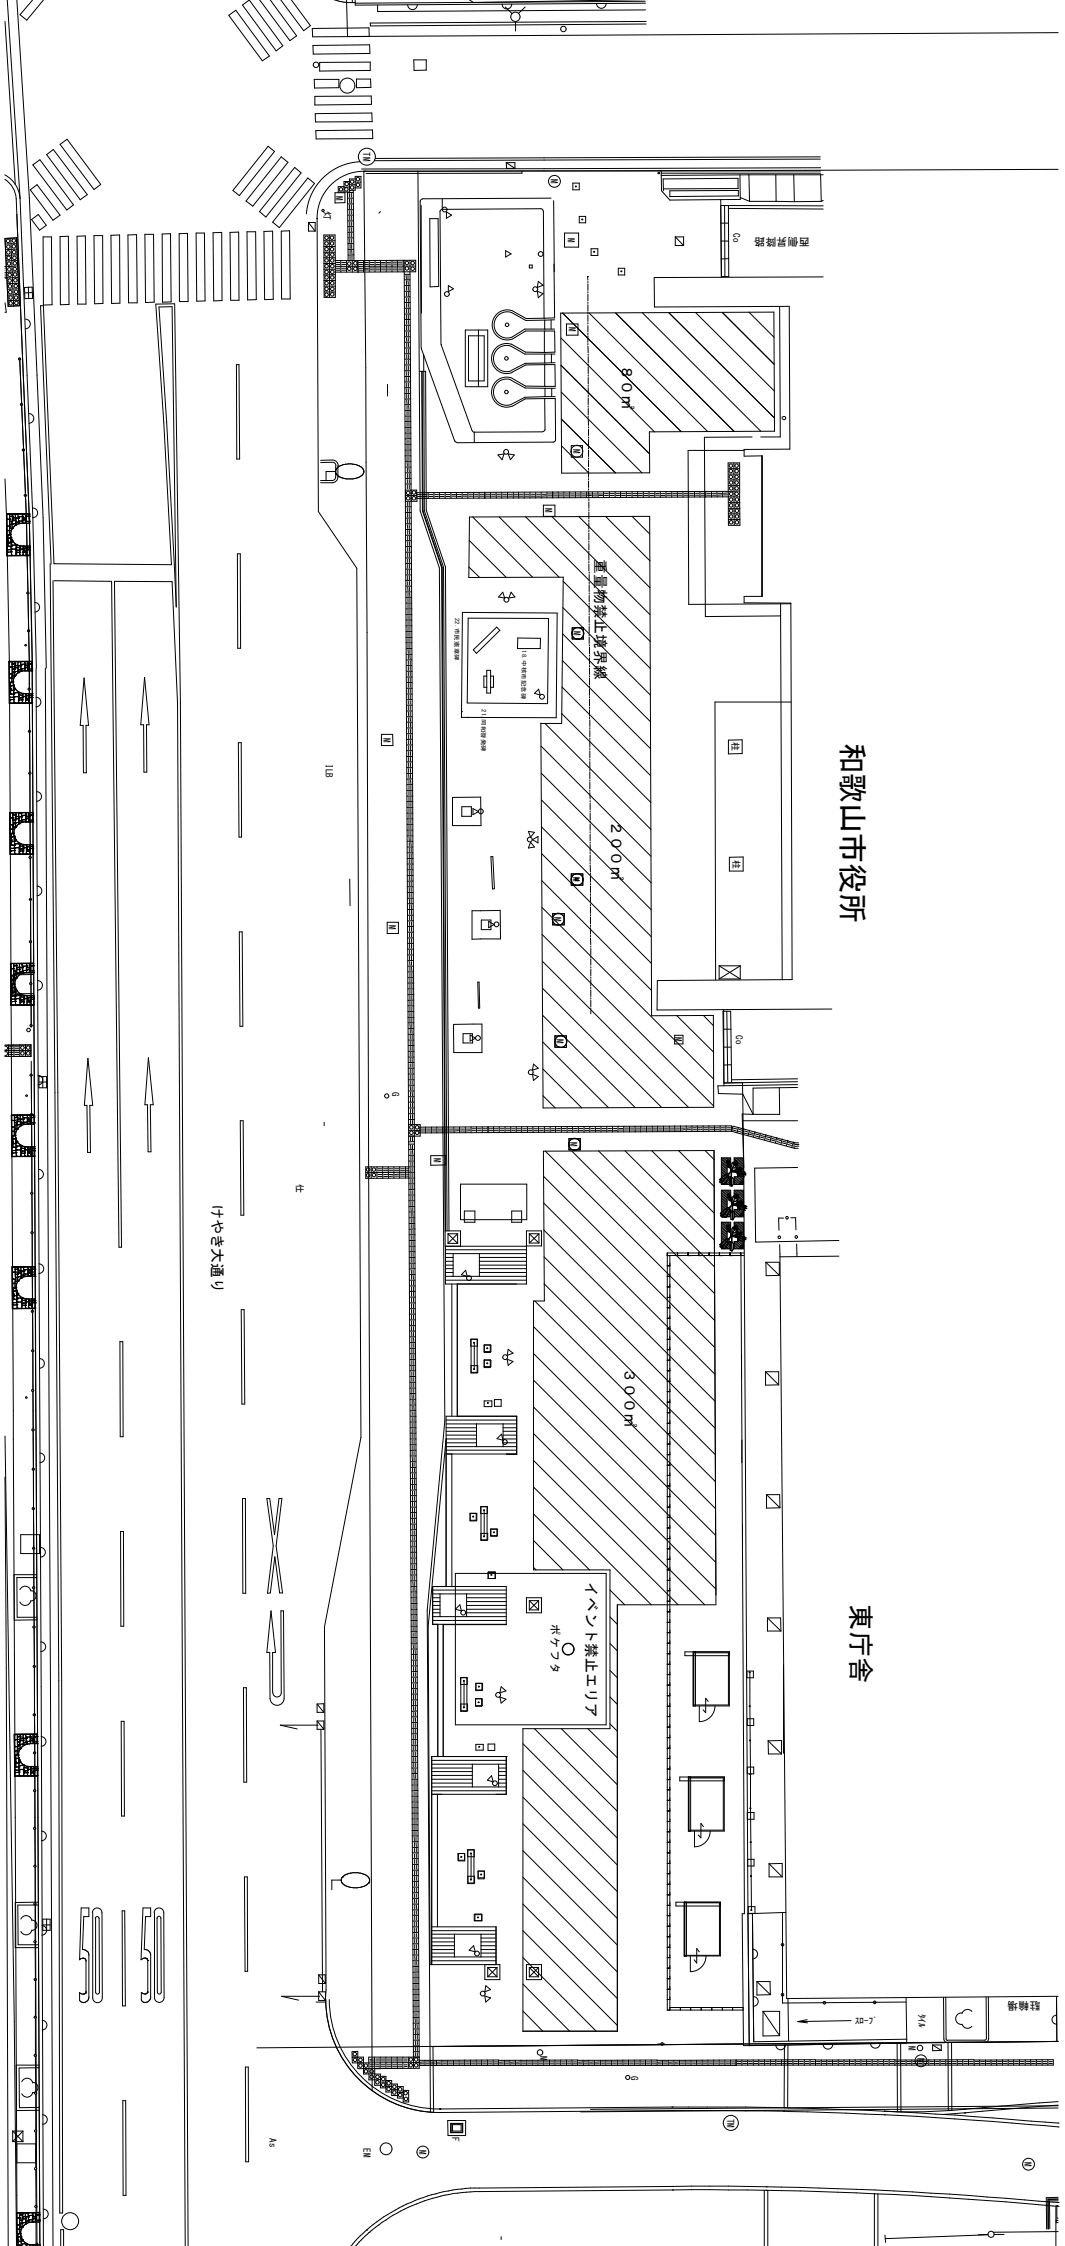

※ 重量物禁止境界線より建物側 地下空間あるため2t車程度まで