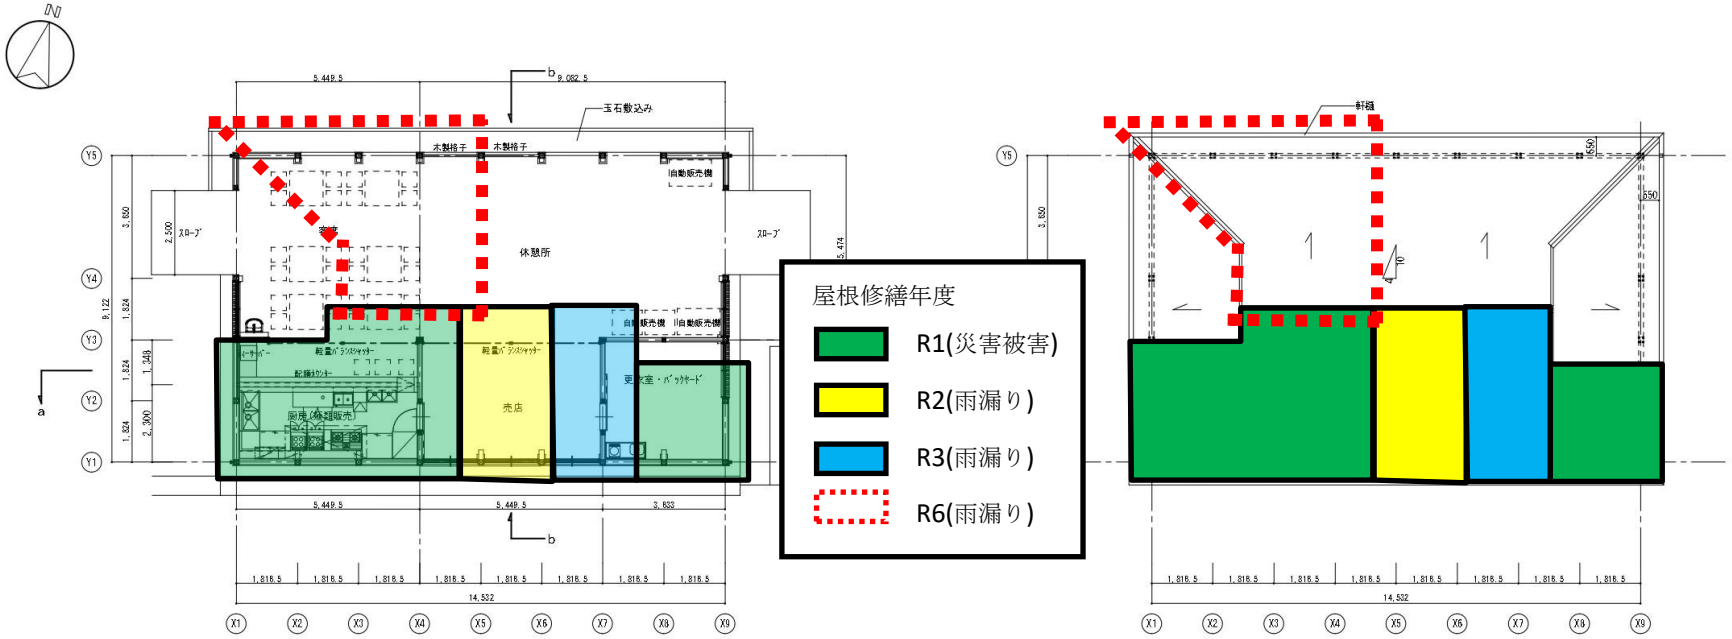


外部仕上表

屋根(1)	既存屋根塗装改修 高圧洗浄、下地処理のうえ アクリルシリコン樹脂系遮熱塗料塗り	外部巾木	既存モルタル刷毛引き補修
外壁（1）	杉板（相ジョウリ）t=12mm張り　木材保護塗料塗り 胴縁：杉18*45@450 ケイカル板 t=5mm捨張り　アスファルトフェルト430張り	軒先・軒裏	既存ラスモルタル刷毛引き壁下地処理の上、外装吹付塗材E塗り
外壁（2）	モルタル刷毛引き t=15mm下地　外装薄塗材E塗り ラスカット t=12mm張り　アスファルトフェルト430張り	軒樋 竪樋	高耐候性軒樋（PJ70） 高耐候性竪樋（S30）
外壁（3）	既存ラスモルタル壁下地処理の上　外装薄塗材E塗り		

内部仕上表

	室名	床 下地	床 仕上	巾木 下地	巾木	壁 下地	壁 仕上	天井 下地	天井 仕上	廻縁	天井高	備考
1階	休憩所	C	土間コンクリート 押型デザイン床仕上（デザインクリート）	C	コンクリート打放し仕上（B種） モルタル金ゴテ押え　H=180 一部既存	M	PB t=12.5mm下地 外装薄塗材E塗り（ヨコ塗り工法）	LGS	PB t=9.5mm下地 不燃軒天（ソーラト）t=9mm貼り	塩ビ製	CH=2700	面台、手洗い（設備工事）
	売店	↑	同　上	↑	同　上	↑	同　上	↑	同　上	↑	CH=2700	
	厨房　（前室）	↑	同　上	↑	同　上 一部、ソフト巾木 H=100	↑	同　上 杉板（相ジョウリ）t=12mm張り 木材保護塗料塗り	↑	同　上	↑	CH=2700	カウンター
	厨房　（惣菜販売）	↑	土間コンクリート カラクリート仕上げ	↑	モルタル金ゴテ押え　H=50、220	↑	耐水PB t=12.5mm下地 化粧ケイカル板 t=6mm貼り	↑	PB t=9.5mm下地 化粧ケイカル板 t=6mm貼り	↑	CH=2500	配膳カウンター、面台　　厨房機器、フード（設備工事）
	更衣室・パウダールーム	↑	同　上	↑	コンクリート打放し仕上（B種） 一部既存　H=180	↑	PB t=12.5mm底目地張り EP塗り	↑	化粧PB t=9.5mm張り	↑	CH=2400	ミニキッチン（W=1200）

下地記号凡例

RC	コンクリート下地
M	モルタル下地
CB	コンクリートブロック下地
LGS	軽量型鋼下地
W	木製下地

仕上記号凡例

C	コンクリート
M	モルタル
SUS	ステンレス
AL	アルミ
S	鉄骨 鋼
FB	フラットバー
PB	石膏ボード
RB	岩綿吸音板(12)下地石膏ボード(12)
GW	グラスウール
VC	ビニル床タイル
Vシート	ビニル床シート
SV	ビニル巾木
Vタイル	ビニル床タイル
KB	硅酸カルシウム板（難石綿）
T1	タイプ1（耐水材料）

塗装・吹付記号凡例

OS	オイルステイン塗
CL	クリヤラッカー塗
1－UC	1液型ポリウレタン樹脂ワニス塗
2－UC	2液型ポリウレタン樹脂ワニス塗
SOP	合成樹脂調合ペイント塗
FE	フッ素樹脂エナメル
VE	塩化ビニル樹脂エナメル塗
DP	耐候性塗料塗
UE	2液型ポリウレタン樹脂エナメル塗
EP	合成樹脂エマルジョンペイント塗
NAD	アクリル樹脂系非水分散形塗料塗
RP	アクリル系リシン吹付
AT	アクリル系吹付タイル

その他はＪＡＳＳ１８による

和歌山市産業まちづくり局　観光国際部
和歌山城整備企画課

和歌山城天守閣前売店　改修工事　　設計図

改修平面図	S=1/100
改修屋根伏図	S=1/100
改修外部仕上表・内部仕上表	－

図面番号　A－10

検印　印

設送