


別紙1

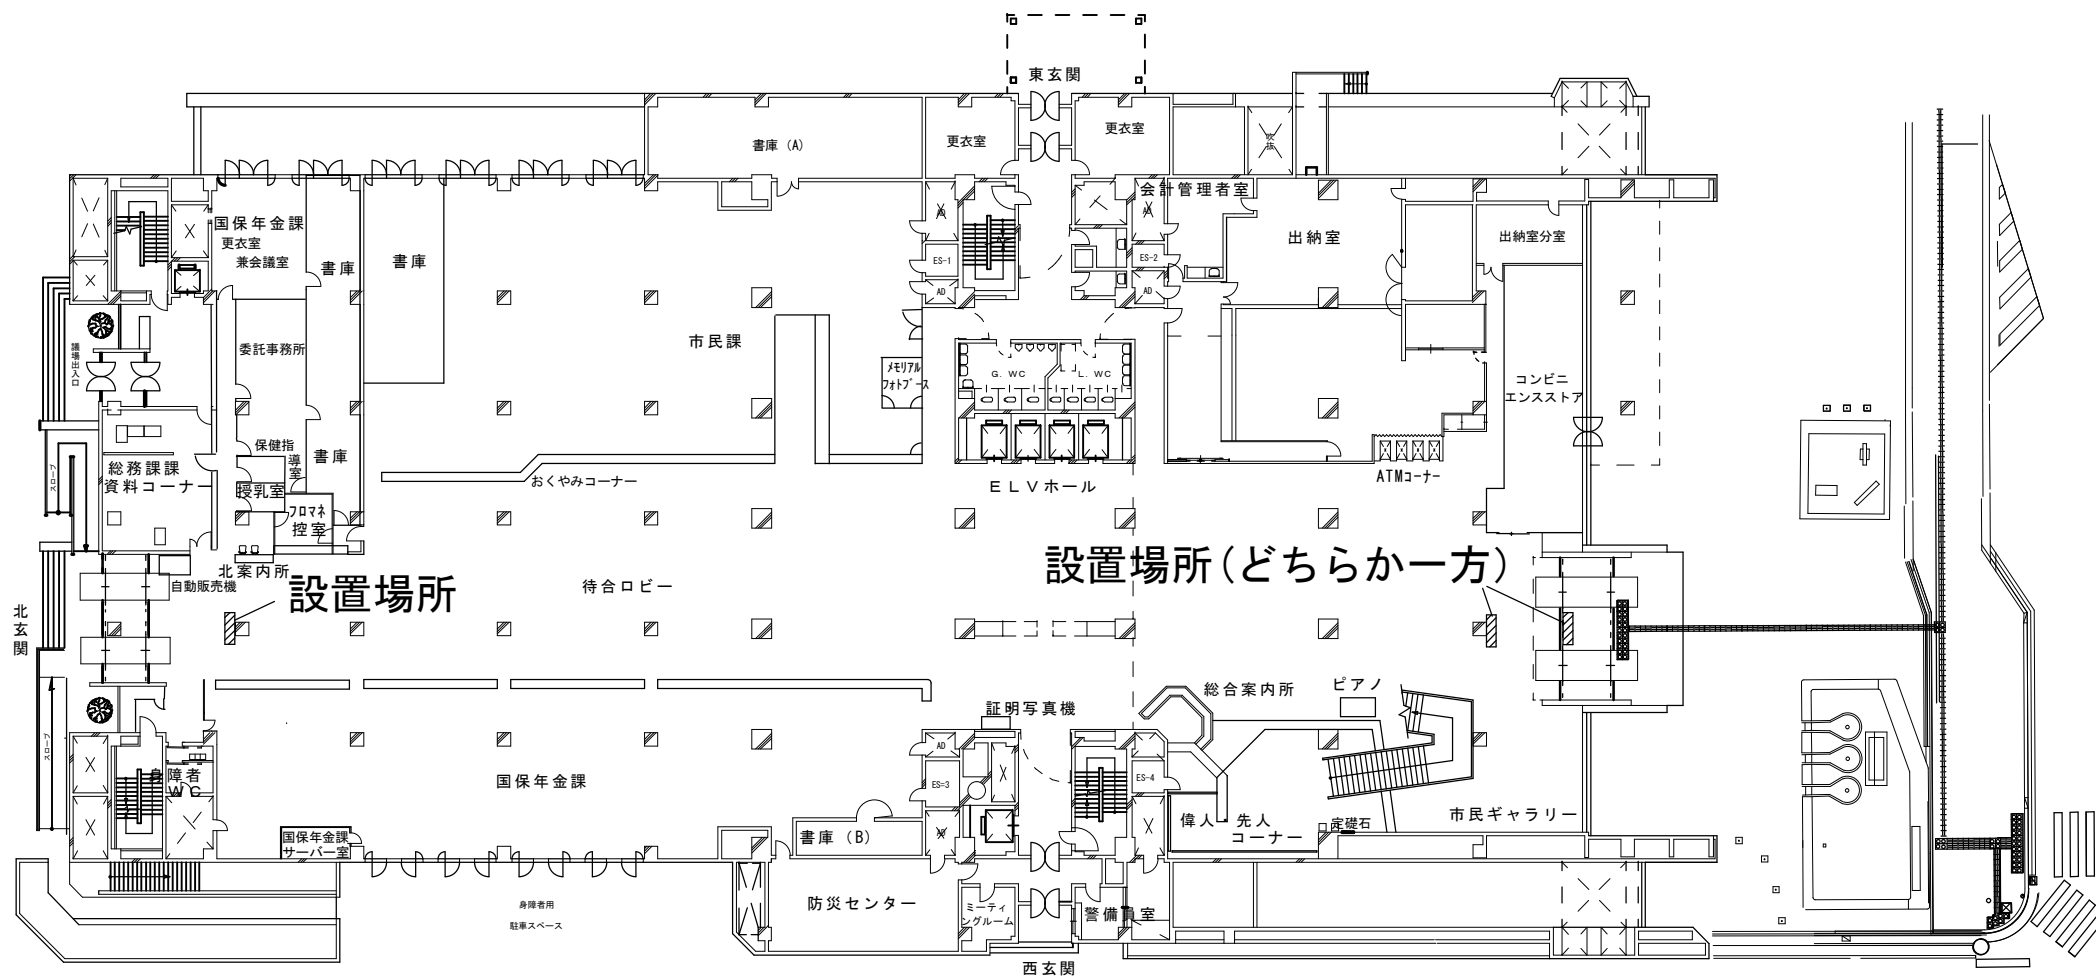

本庁舎 1 階