


市駅和佐線計画平面図(案) S=1:500(大判) S=1:1,000(A3分割)

3・3・10 市駅和佐線
道路規格 第4種第1級
設計速度 V=50km/h

※今後、変更となる場合があります。 詳細については担当課にお
問い合わせください。

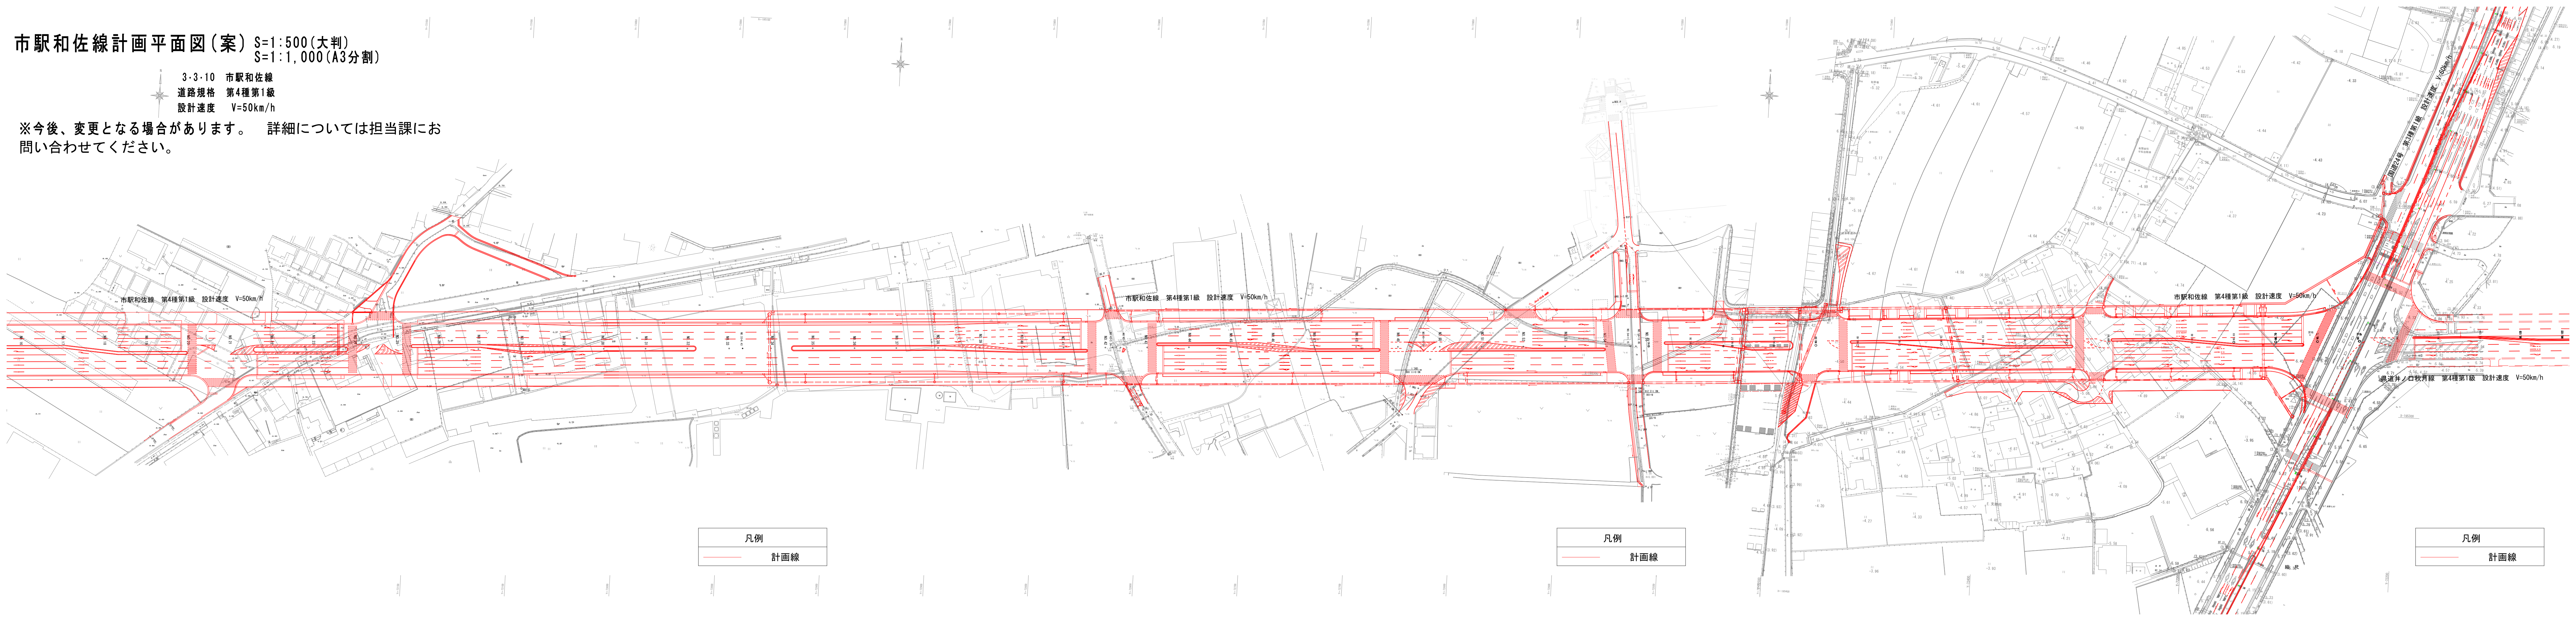

凡例
計画線

凡例
計画線

凡例
計画線