


標準断面図


S=1:100(A1)

道路区分	第4種 第3級
設計速度	V=50km/h
交通区分	250≦T<1000
設計CBR	8
車線数	2車線

標準断面図(単路部)

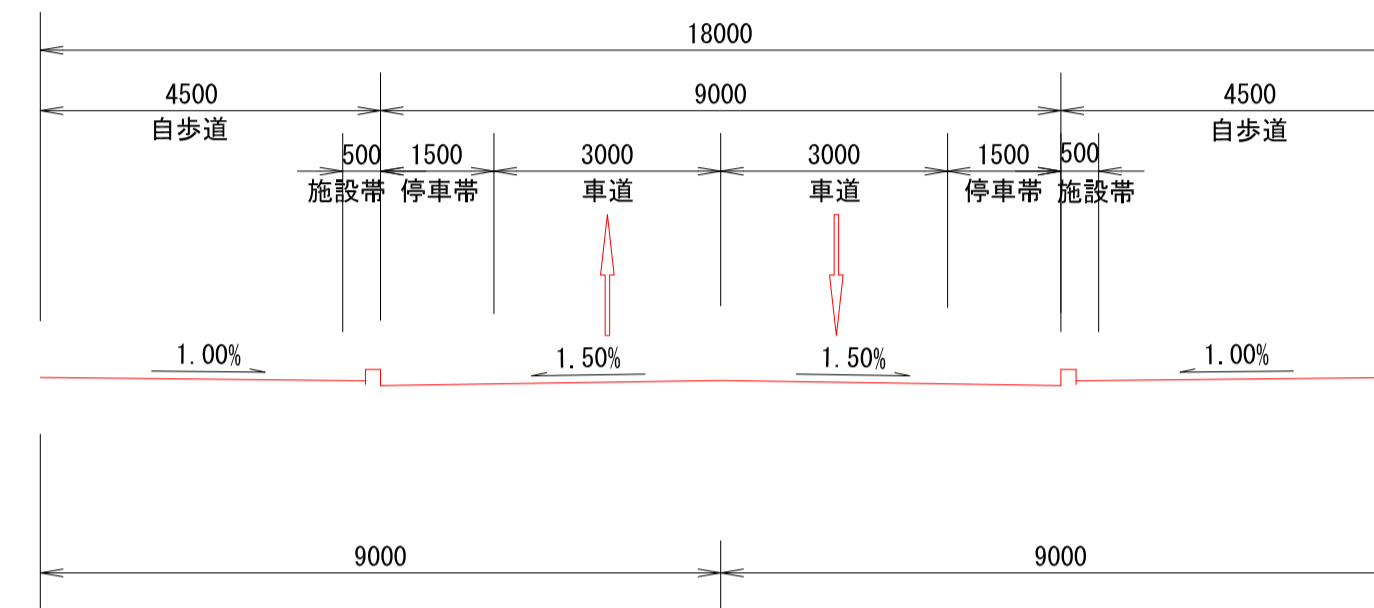

交差点部

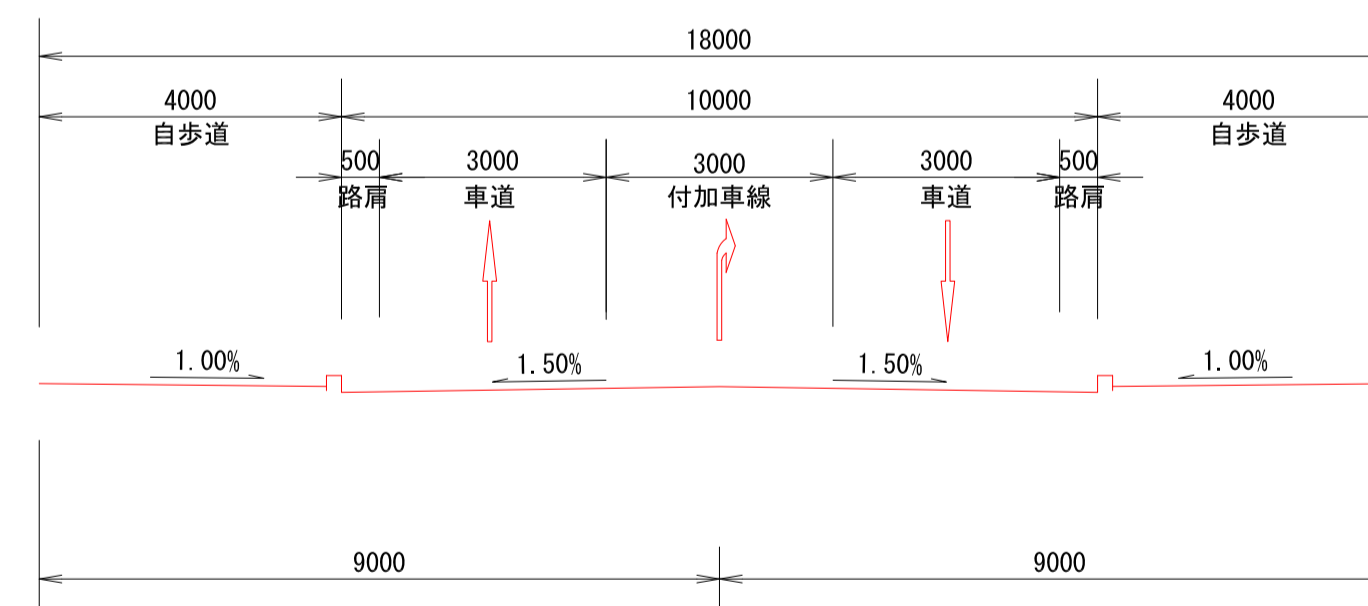

府県名	和歌山県 和歌山市
路線名	3・2・4号 有本中島線
図面名	標準断面図 (参考図)
縮尺	1/100
図面番号	4葉之内1