組立マンホール底部構造図(鋼管立坑内設置)その1 S=1:30

立坑径φ1800(2号組立マンホール)

マンホール高6.50mまで適用

底版配筋図

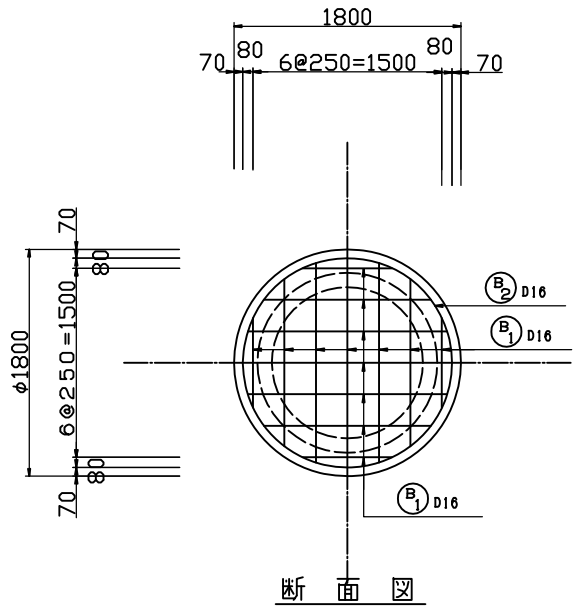

断 面 図

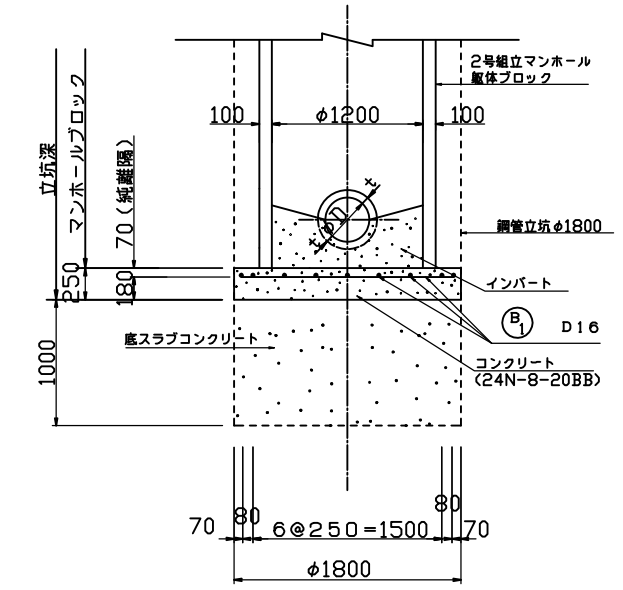

立坑径φ1500(2号組立マンホール)

マンホール高8.50mまで適用

底版配筋図

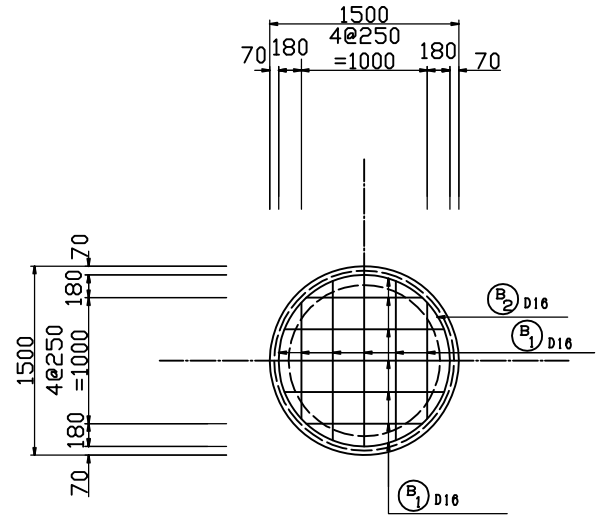

断 面 図

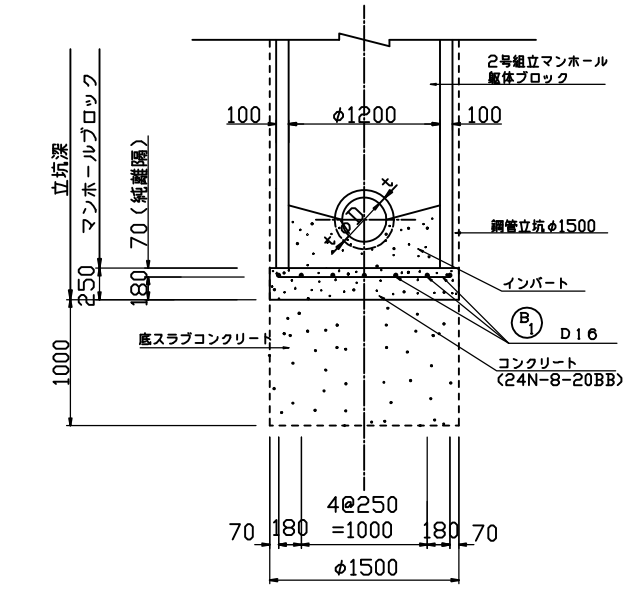

立坑径φ1500(1号組立マンホール)

マンホール高6.50mまで適用

底版配筋図

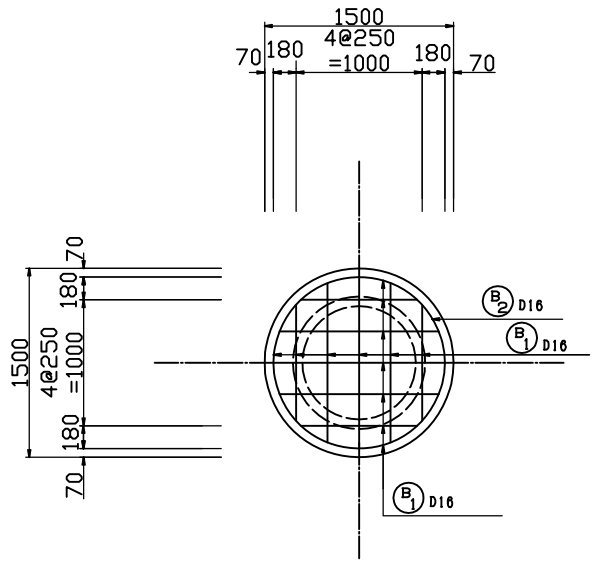

断 面 図

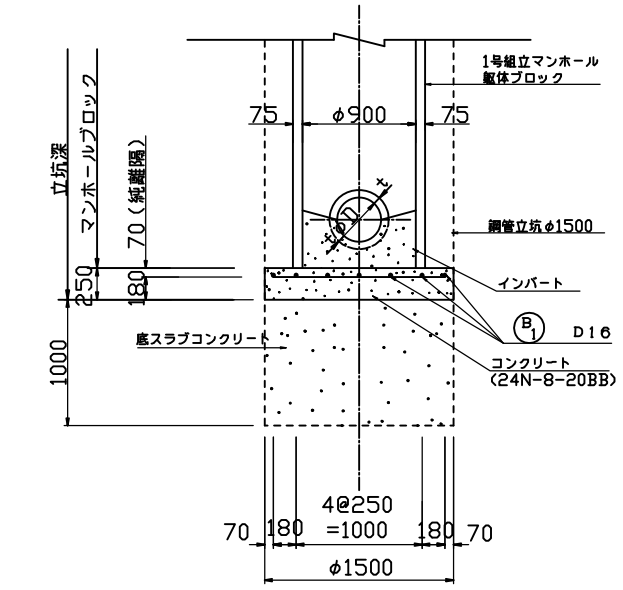

鉄筋かぶり詳細

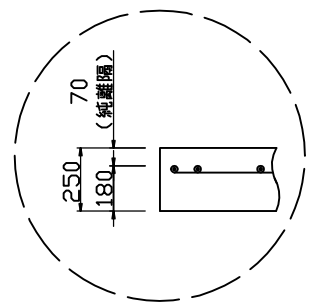

B2 1-D16x5780

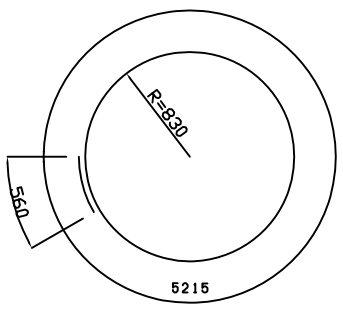

B1 14-D16x1190

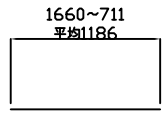

鉄筋重量表 (立坑径φ1800)

記号	径	長さ	単位重量 (kg/m)	本数	重量 (kg)	形状	摘要
B1	D16	1190	1.560	14	25.990	——	平均長
B2	D16	5780	1.560	1	9.017	○	
D16 35.007 kg							
合 計 35.007 kg							

底版コンクリート量=π×1.8²/4×0.25=0.636m³

※鉄筋はSD345を使用

B2 1-D16x4830

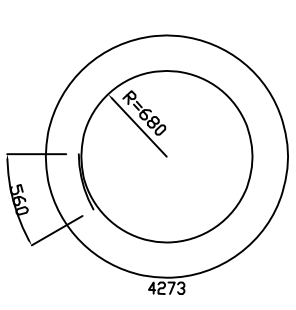

B1 14-D16x1140

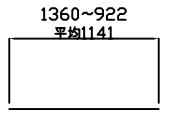

鉄筋重量表 (立坑径φ1500)

記号	径	長さ	単位重量 (kg/m)	本数	重量 (kg)	形状	摘要
B1	D16	1140	1.560	10	17.784	——	平均長
B2	D16	4830	1.560	1	7.545	○	
D16 25.329 kg							
合 計 25.329 kg							

底版コンクリート量=π×1.5²/4×0.25=0.442m³

※鉄筋はSD345を使用

参考図

(設計) 変更・完成	平成○○年度 公共下水道事業		
工事名			
図面名	組立マンホール底部構造図(鋼管立坑内設置)その1		
縮尺	S=1:30	図番	
和歌山市 下水道部 ○○○課			