

別記様式第6号の2

和 河 号 外
令和7年5月9日
(2025年)


和歌山市 都市建設局
道路河川部 河川港湾課長



質 問 回 答 書

令和7年4月30日付けで質問のあったことについて、次のとおり回答します。

年 度	令和7年度
工 事 (業 務) 番 号	第25000007号
工 事 (業 務) 名	下水路整備工事 貴志地区梅原その2
工 事 (業 務) 場 所	和歌山市梅原地内
質 問 事 項	回 答 事 項
① 見積用参考資料 第28号内訳書 舗装切断汚泥処理 建設汚泥の比重は1.4t/m ³ として計算していますか。	① 1.4t/m ³ として計算しております。
② 見積用参考資料 設計内訳書 管布設工 リブ付硬質塩化ビニール管 第9号内訳書 φ200とφ450の施工箇所が不明確です。詳細平面図等で明示していただけないでしょうか。強化プラスチック複合管φ700についても同様です。ご教示願います。	② 添付図面のとおりです。
③ 見積用参考資料 設計内訳書 マンホール工 組立マンホール工においてマンホール(2号:1箇所、1号:6箇所)の施工位置が見積用図面ではすべて把握できません。平面詳細図等で明示していただけないでしょうか。	③ 添付図面のとおりです。

④ 見積用参考資料 設計内訳書 付帯工 排水構造物工プレキャストU型側溝 第31号内訳書に見積用図面32/32にある「プレキャストU型側溝インバートコンクリート階段処理」は計上されていますか。ない場合の対応をご教示願います。 ⑤ 見積用参考資料 設計内訳書 マンホール工について土工は計上されていませんが、管きょ工 管渠土工に計上されているのでしょうか。ご教示願います。	④ 計上しておりません。設計変更の対象とします。 ⑤ 計上しております。
---	--

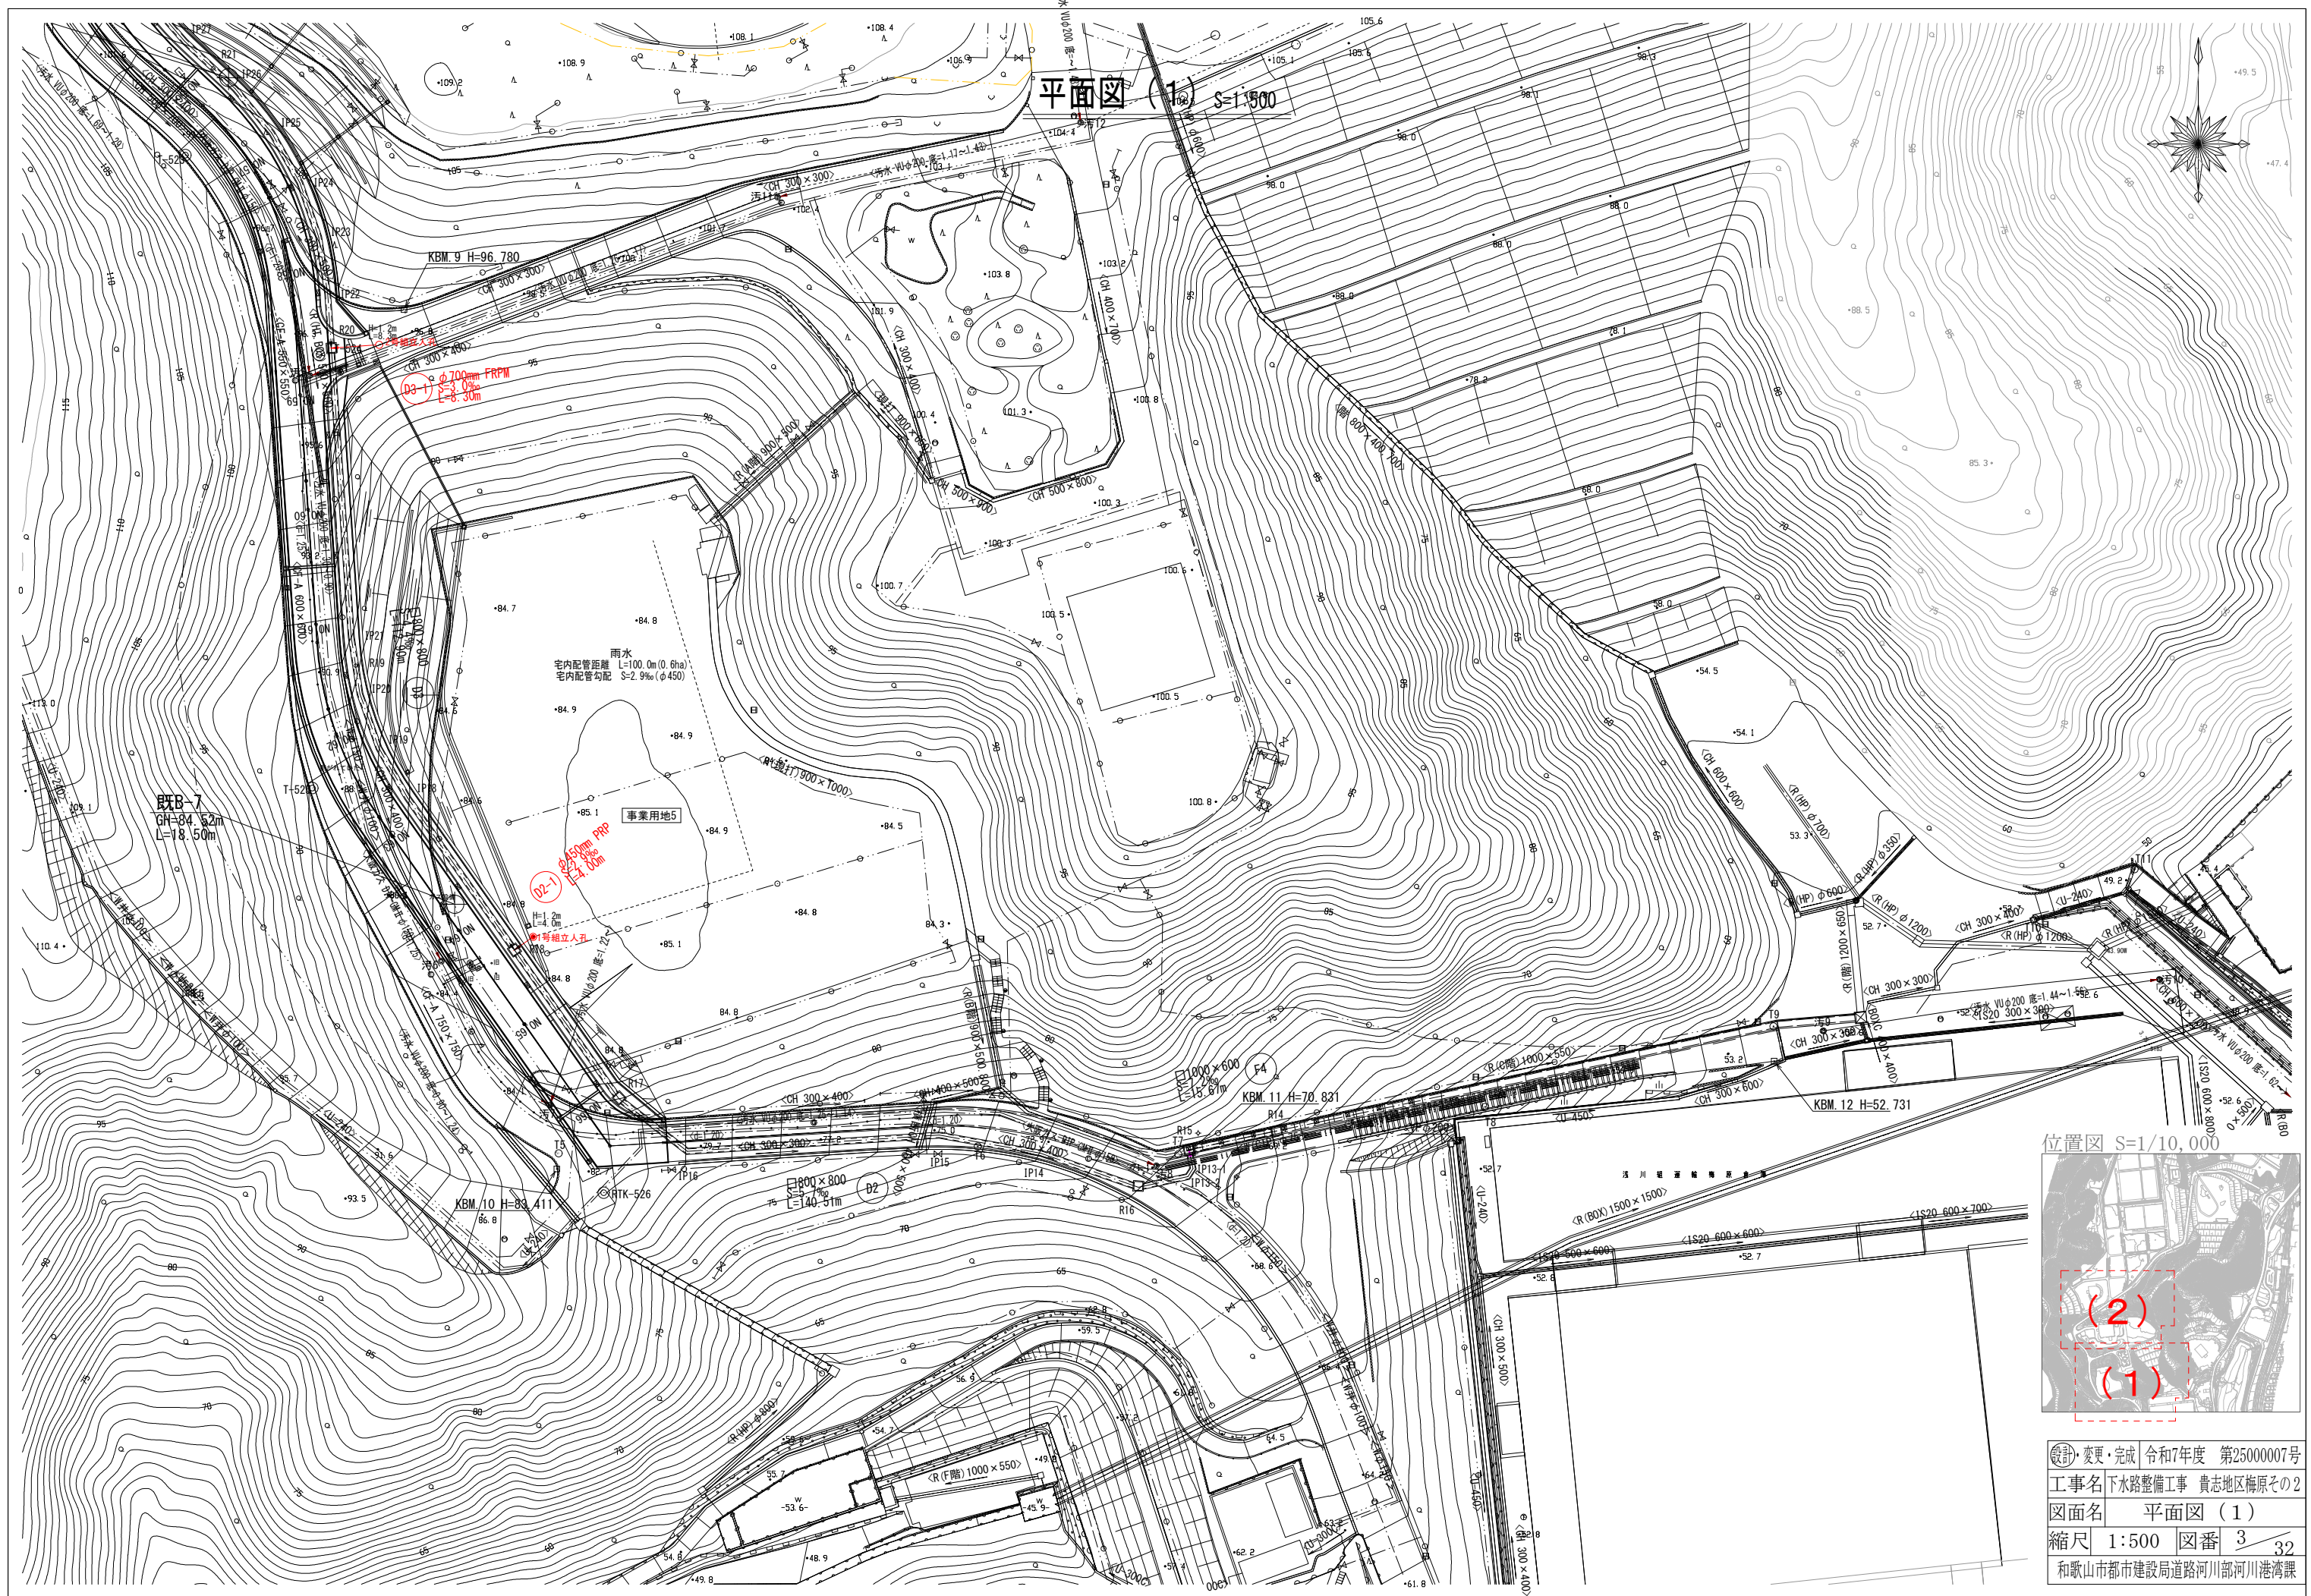

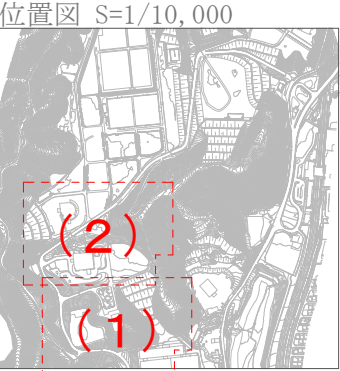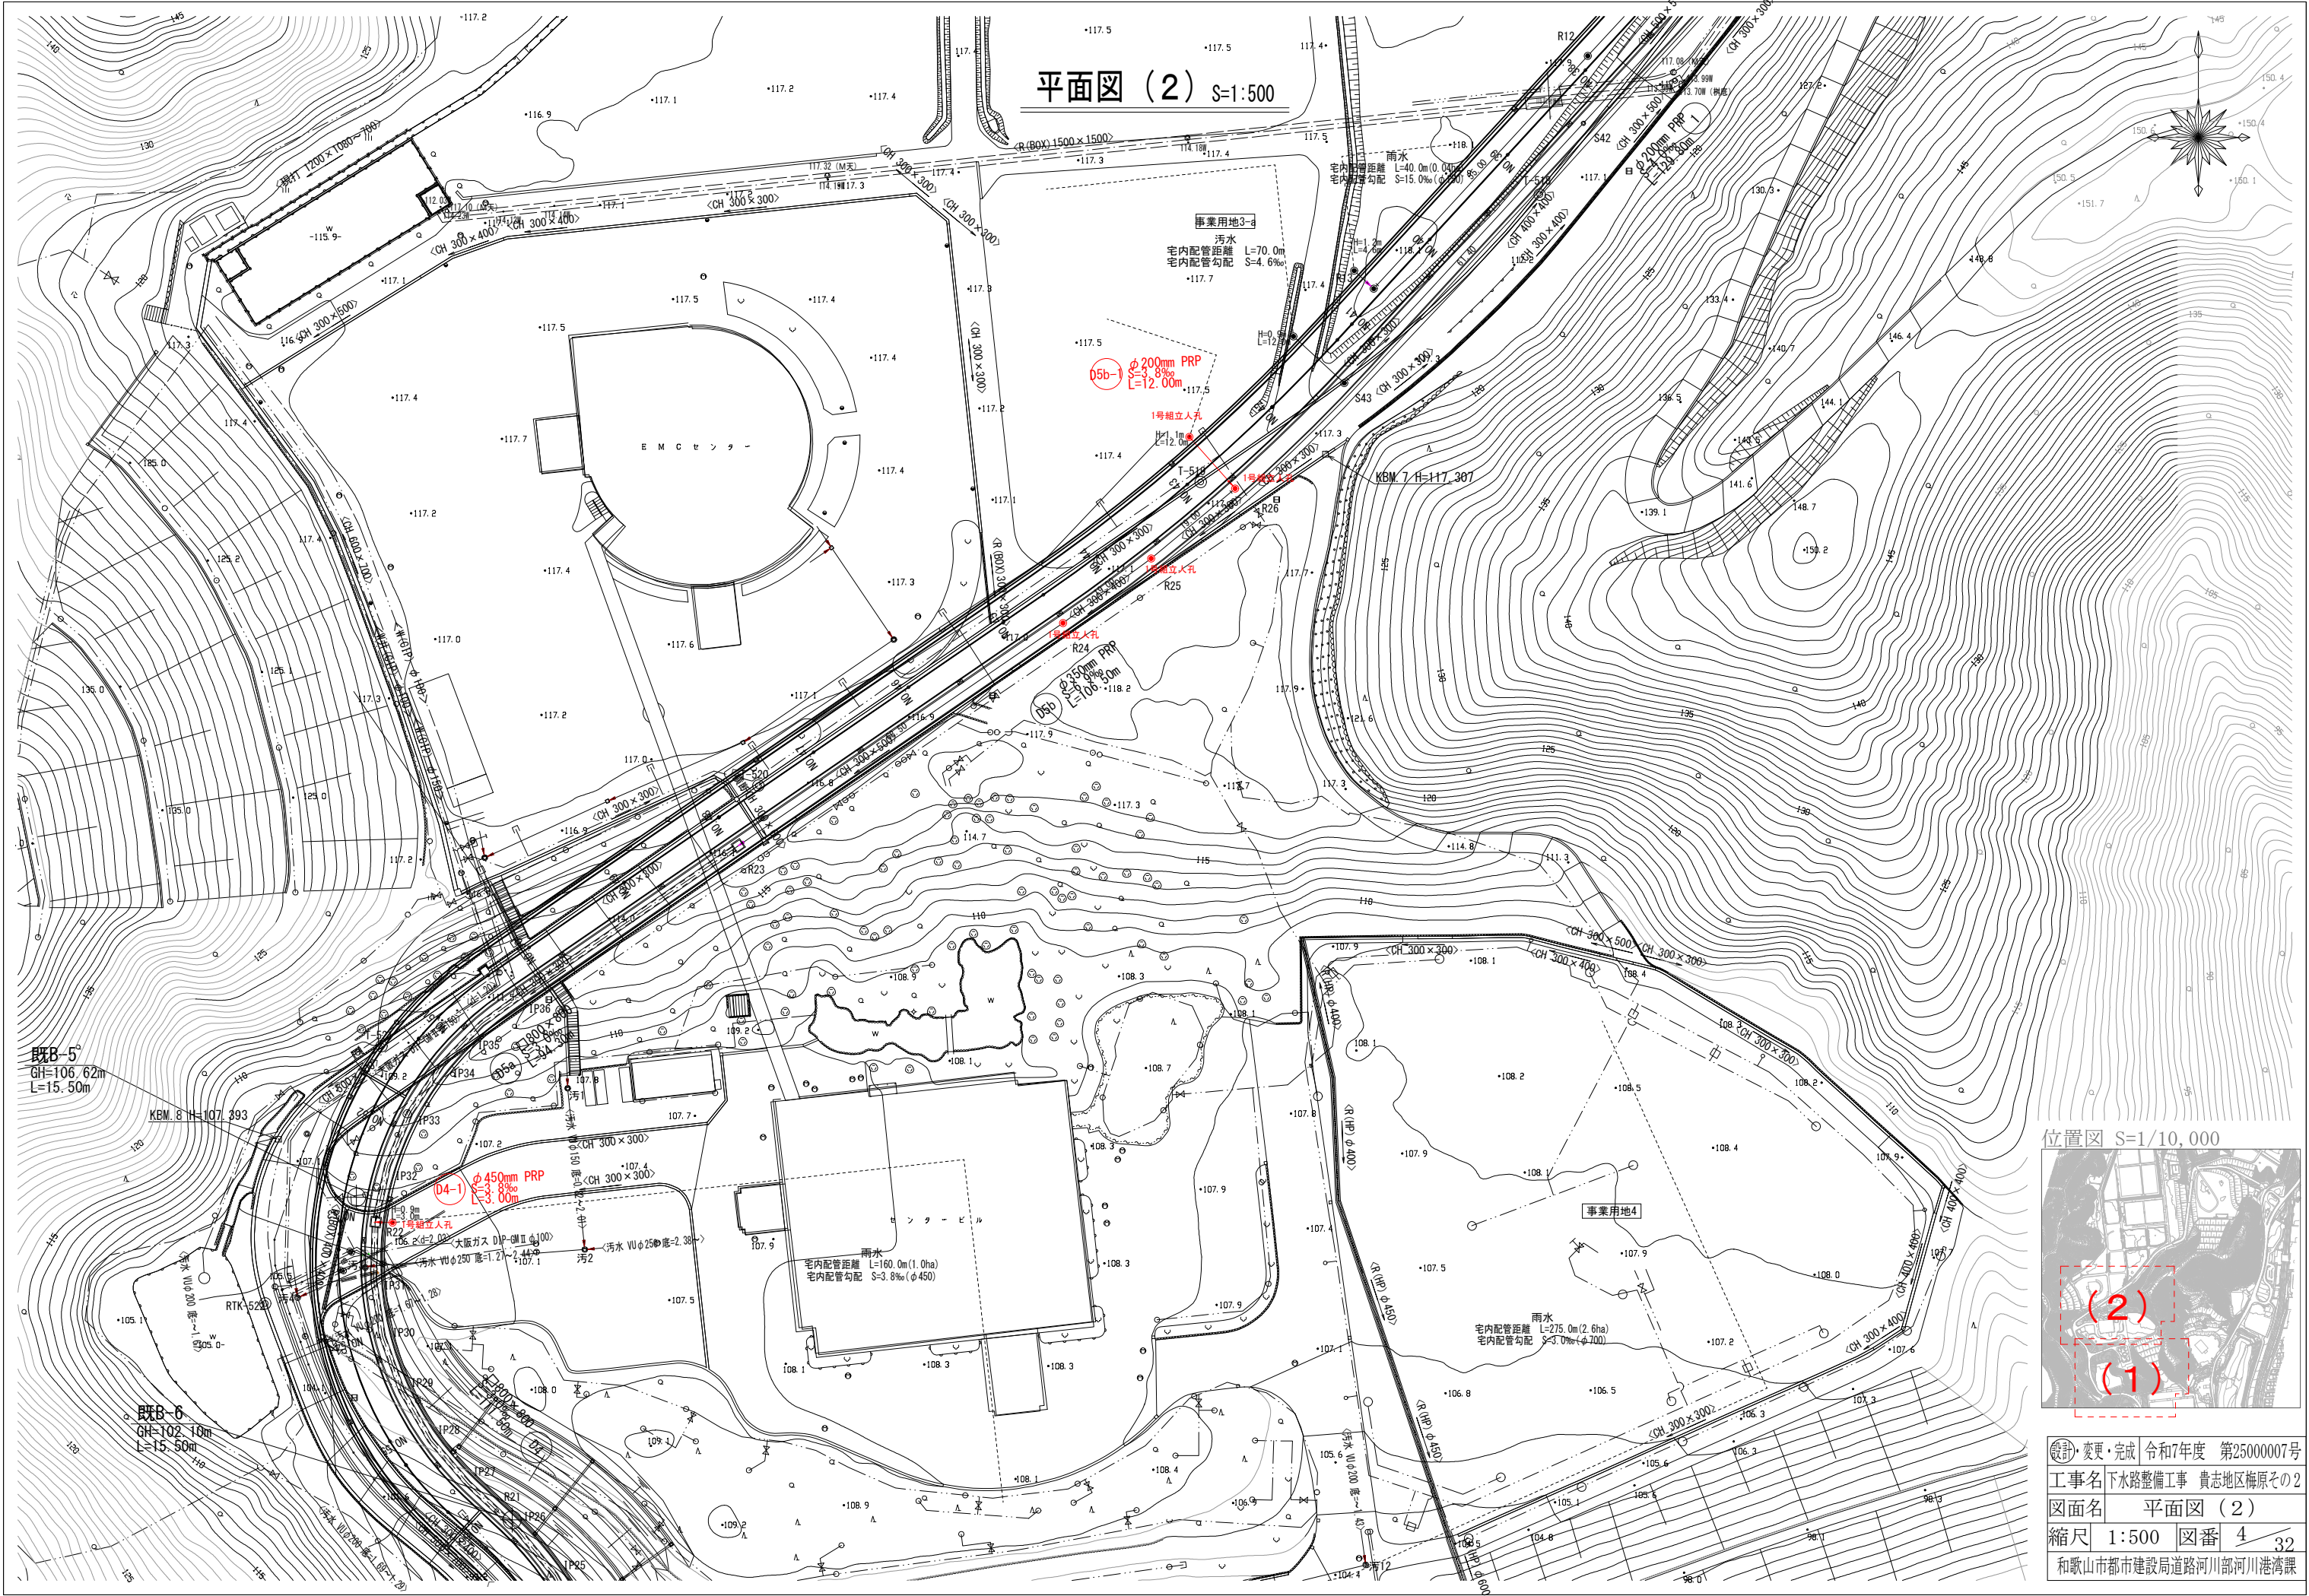

設計・変更・完成	令和7年度	第25000007号
工事名	下水道整備工事 貴志地区梅原その2	
図面名	平面図 (2)	
縮尺	1:500	図番 4/32
和歌山市都市建設局道路河川部河川港湾課		

別記様式第6号の2

和 河 号 外
令和7年5月9日
(2025年)

和歌山市 都市建設局
道路河川部 河川港湾課長

質 問 回 答 書

令和7年5月7日付けで質問のあったことについて、次のとおり回答します。

年 度	令和7年度	
工 事 (業 務) 番 号	第25000007号	
工 事 (業 務) 名	下水路整備工事 貴志地区梅原その2	
工 事 (業 務) 場 所	和歌山市梅原地内	
質 問 事 項		回 答 事 項
① 管渠土工について 上記作業において、発生土処理に仮置き場での整地が必要ではないでしょうか、ご教示願います。		① 仮置き場での整地は必要ないと考えております。なお、現場状況により、必要と判断した場合には協議の対象とします。
② 管渠土工について 上記作業において、床掘りの際、NO.66～IP16の区間及びR15～R14の区間において、既設管の移設もしくは、防護（吊管等）が必要と思われますが、対処方法等のご教示願います。		② 受注者との協議対象とします。なお、積算については、見積用設計書のとおり見積り願います。

和 道 建 号 外
令和 7 年 5 月 9 日
(2 0 2 5 年)

和歌山市 都市建設局
道路河川部 道路建設課長

質 問 回 答 書

令和 7 年 5 月 7 日付けで質問のあったことについて、次のとおり回答します。

年 度	令和7年度	
工 事 (業 務) 番 号	第25000002号	
工 事 (業 務) 名	(仮称) 梅原広場アクセス道路新設工事その 2	
工 事 (業 務) 場 所	和歌山市梅原地内	
質 問 事 項		回 答 事 項
① 残土処理工について 上記作業において、仮置き場での整地が必要 ではないでしょうか、ご教示願います。		① 仮置き場での整地は必要ないと考えてお ります。 なお、現場状況により、必要と判断した場 合には協議の対象とします。