



白地図

中心地 | 和歌山市岩橋 付近

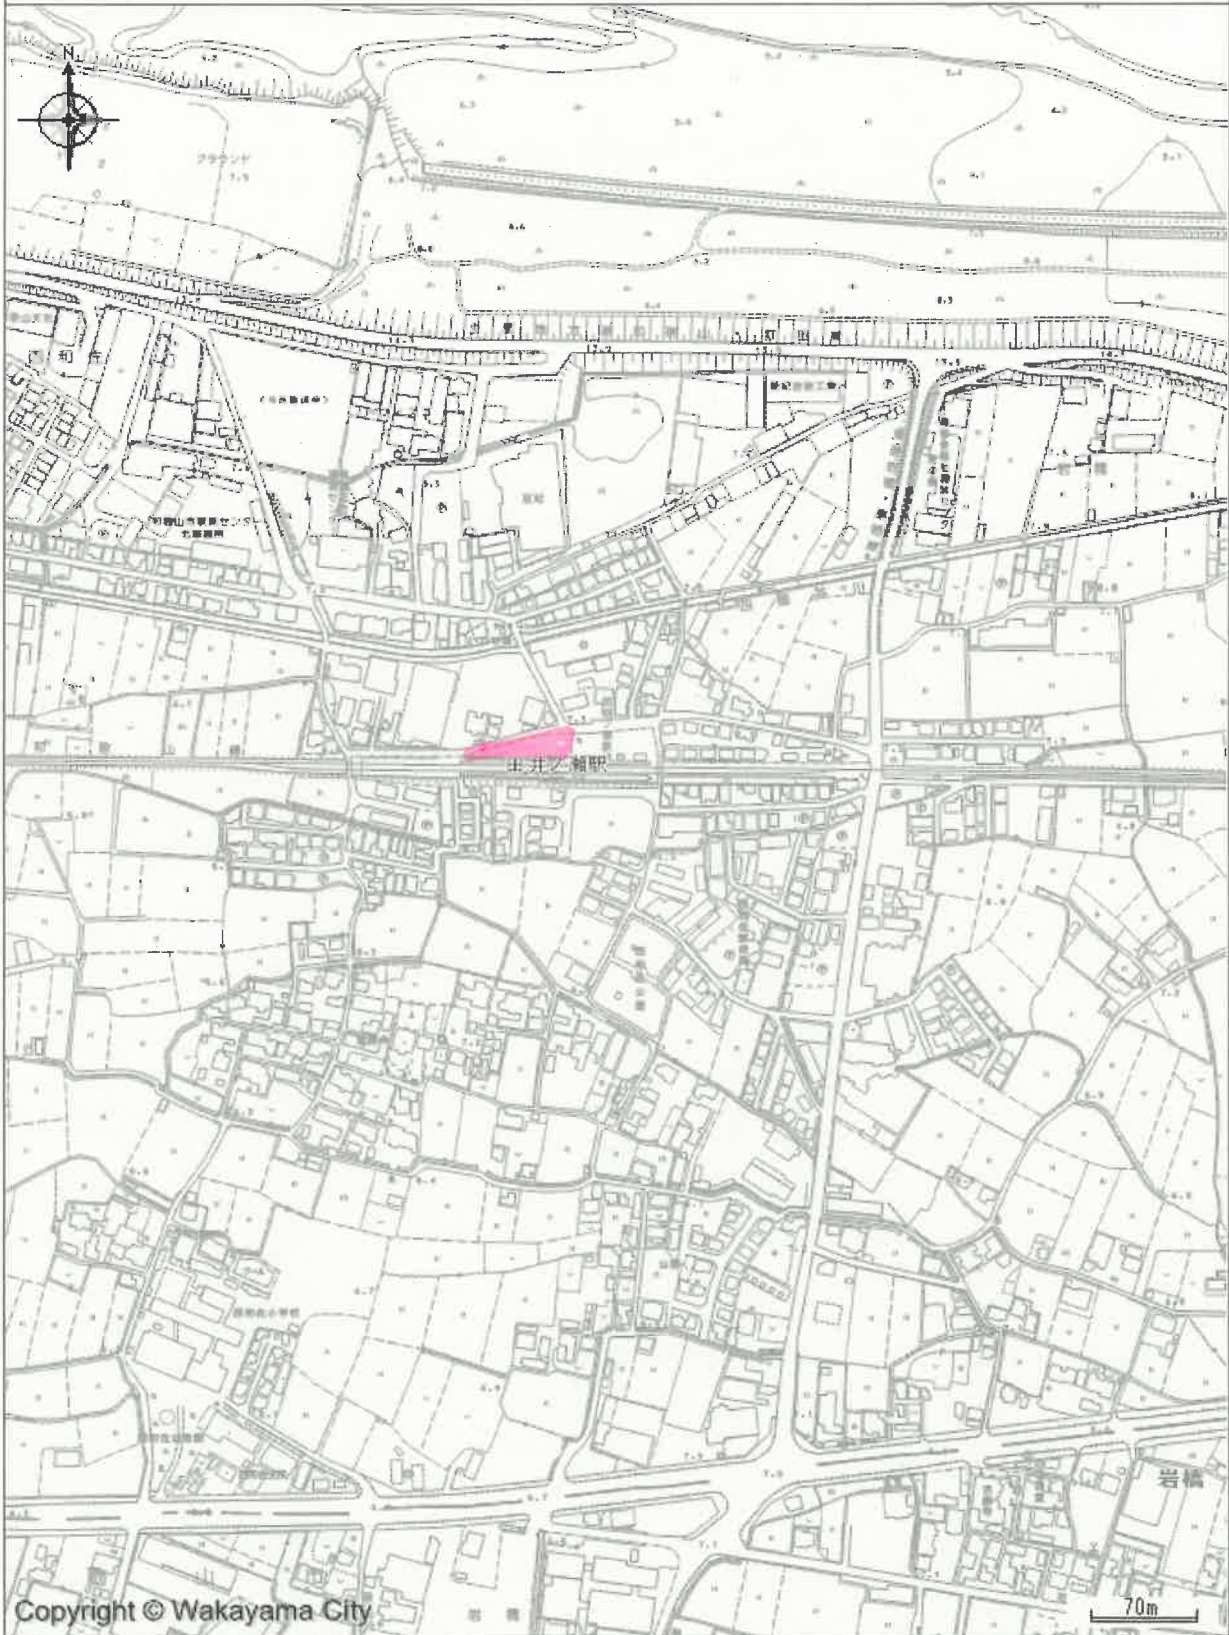

印刷日時:2023/09/14 13:46:26

イ 710 ハ 712-10
ロ 712-1 ニ 704-20

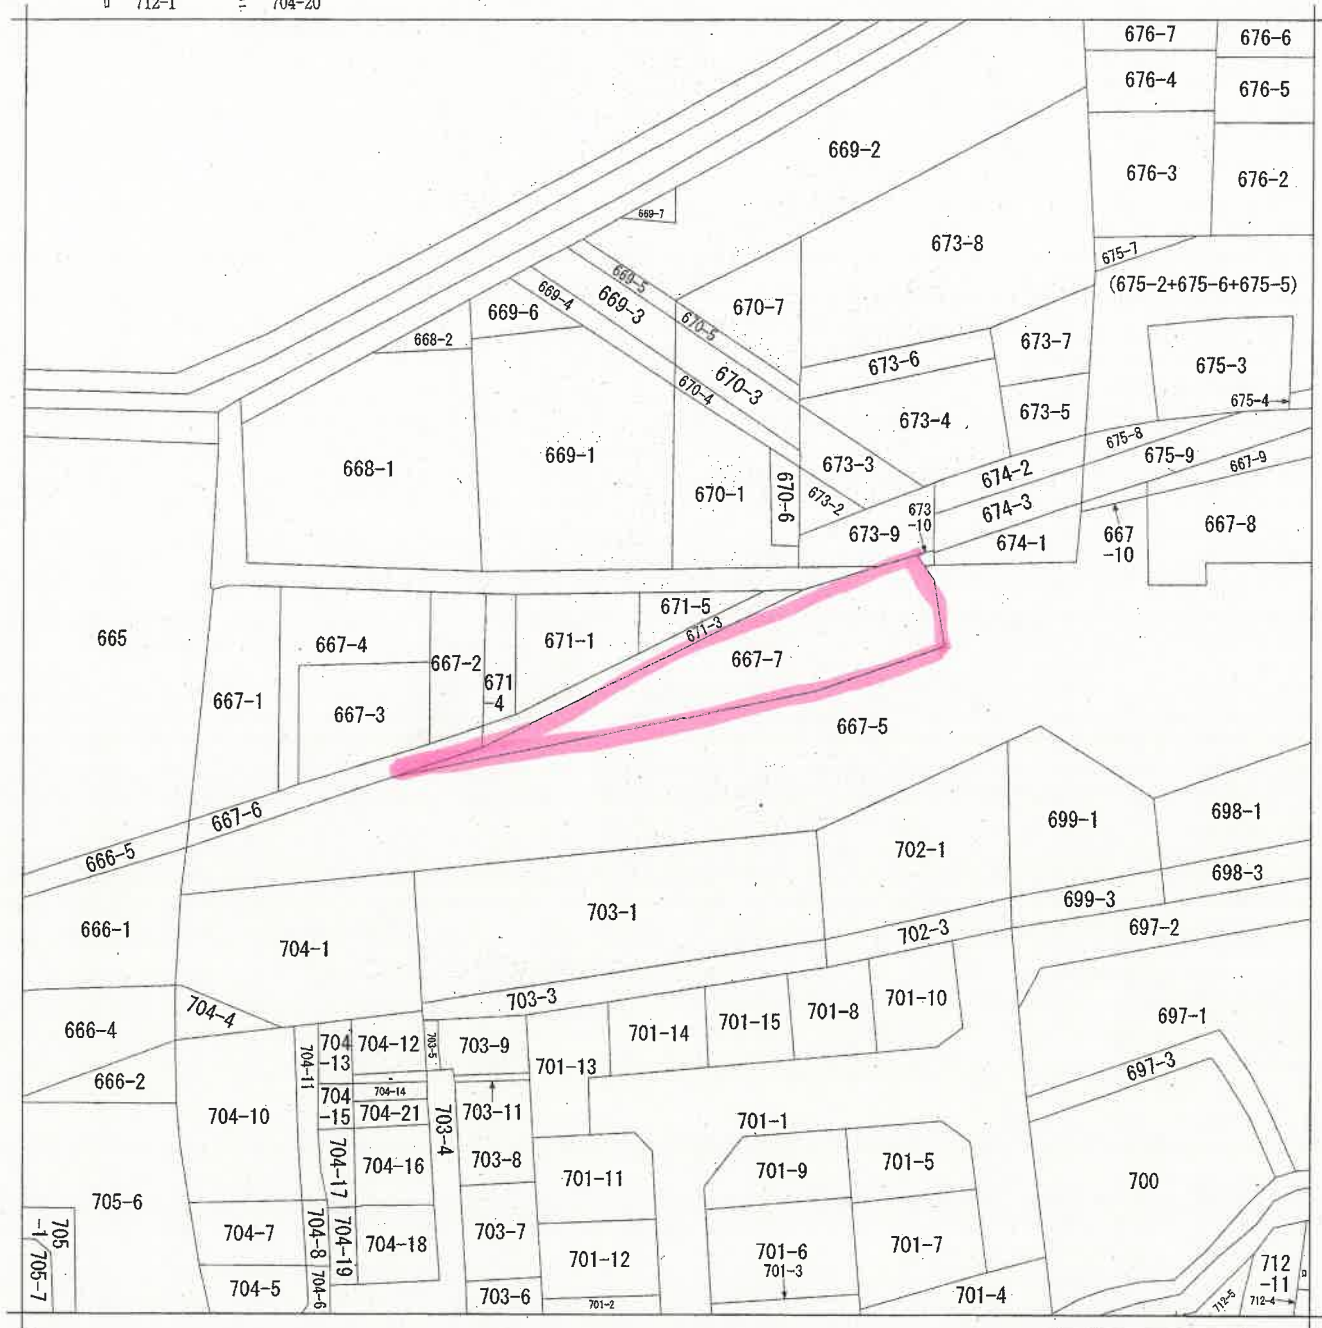

地番区域見出
岩橋

請 求 部	所 在	和歌山市岩橋字流田				地 番	667番7			
出 力 縮	縮尺不明	精 度 区		座標系 番号又 は記号		分 類	地図に準ずる図面		種 類	旧土地台帳附属地図
作 成 年 月 日					備 付 年 月 日 (原図)			補 記 事 項	方位不明	

地番	667-7
土地の所在	和歌山市岩橋字流田

地積測量図

求積表

地番	667-7		
点名	X座標	Y座標	辺長
50	-194715.574	-71016.702	10.578
22	-194715.698	-71006.124	20.062
23	-194716.092	-70986.065	19.860
24	-194716.410	-70966.207	23.937
25	-194714.895	-70942.317	10.821
26	-194704.074	-70942.223	4.180
27	-194700.395	-70944.208	3.499
28	-194699.933	-70947.677	14.790
29	-194700.921	-70962.434	12.550
48	-194703.659	-70974.682	25.792
47	-194710.371	-70999.586	17.509
面積	745.6851115		
地積	745.68 m ²		

測量年月日	令和7年6月26日
座標系	世界測地系 第VI系


基準点図 S=1:2500

◎ J08J08416-1

基準点座標一覧表 (地籍調査図根点)

点名	X座標	Y座標	標識
J08J08416-1	-194550.135	-71145.797	金属鉄
J08交15	-194592.022	-71141.124	金属鉄

◎ J08交15

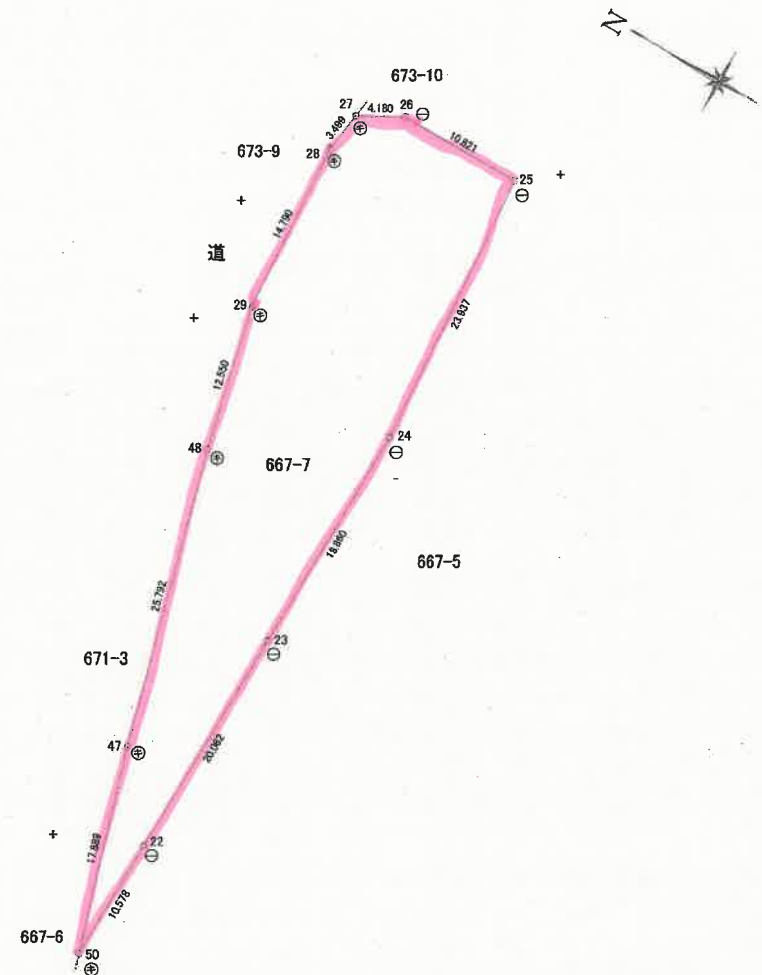

境界	境界線の種類
⊕	金属鉄
⊖	コンクリート杭

作成者

和歌山県海南市重根385番地2
土地家屋調査士 山田 耕造

(令和7年8月8日作製)

申請人

縮尺

1 / 500

(和歌山県土地家屋調査士会)